



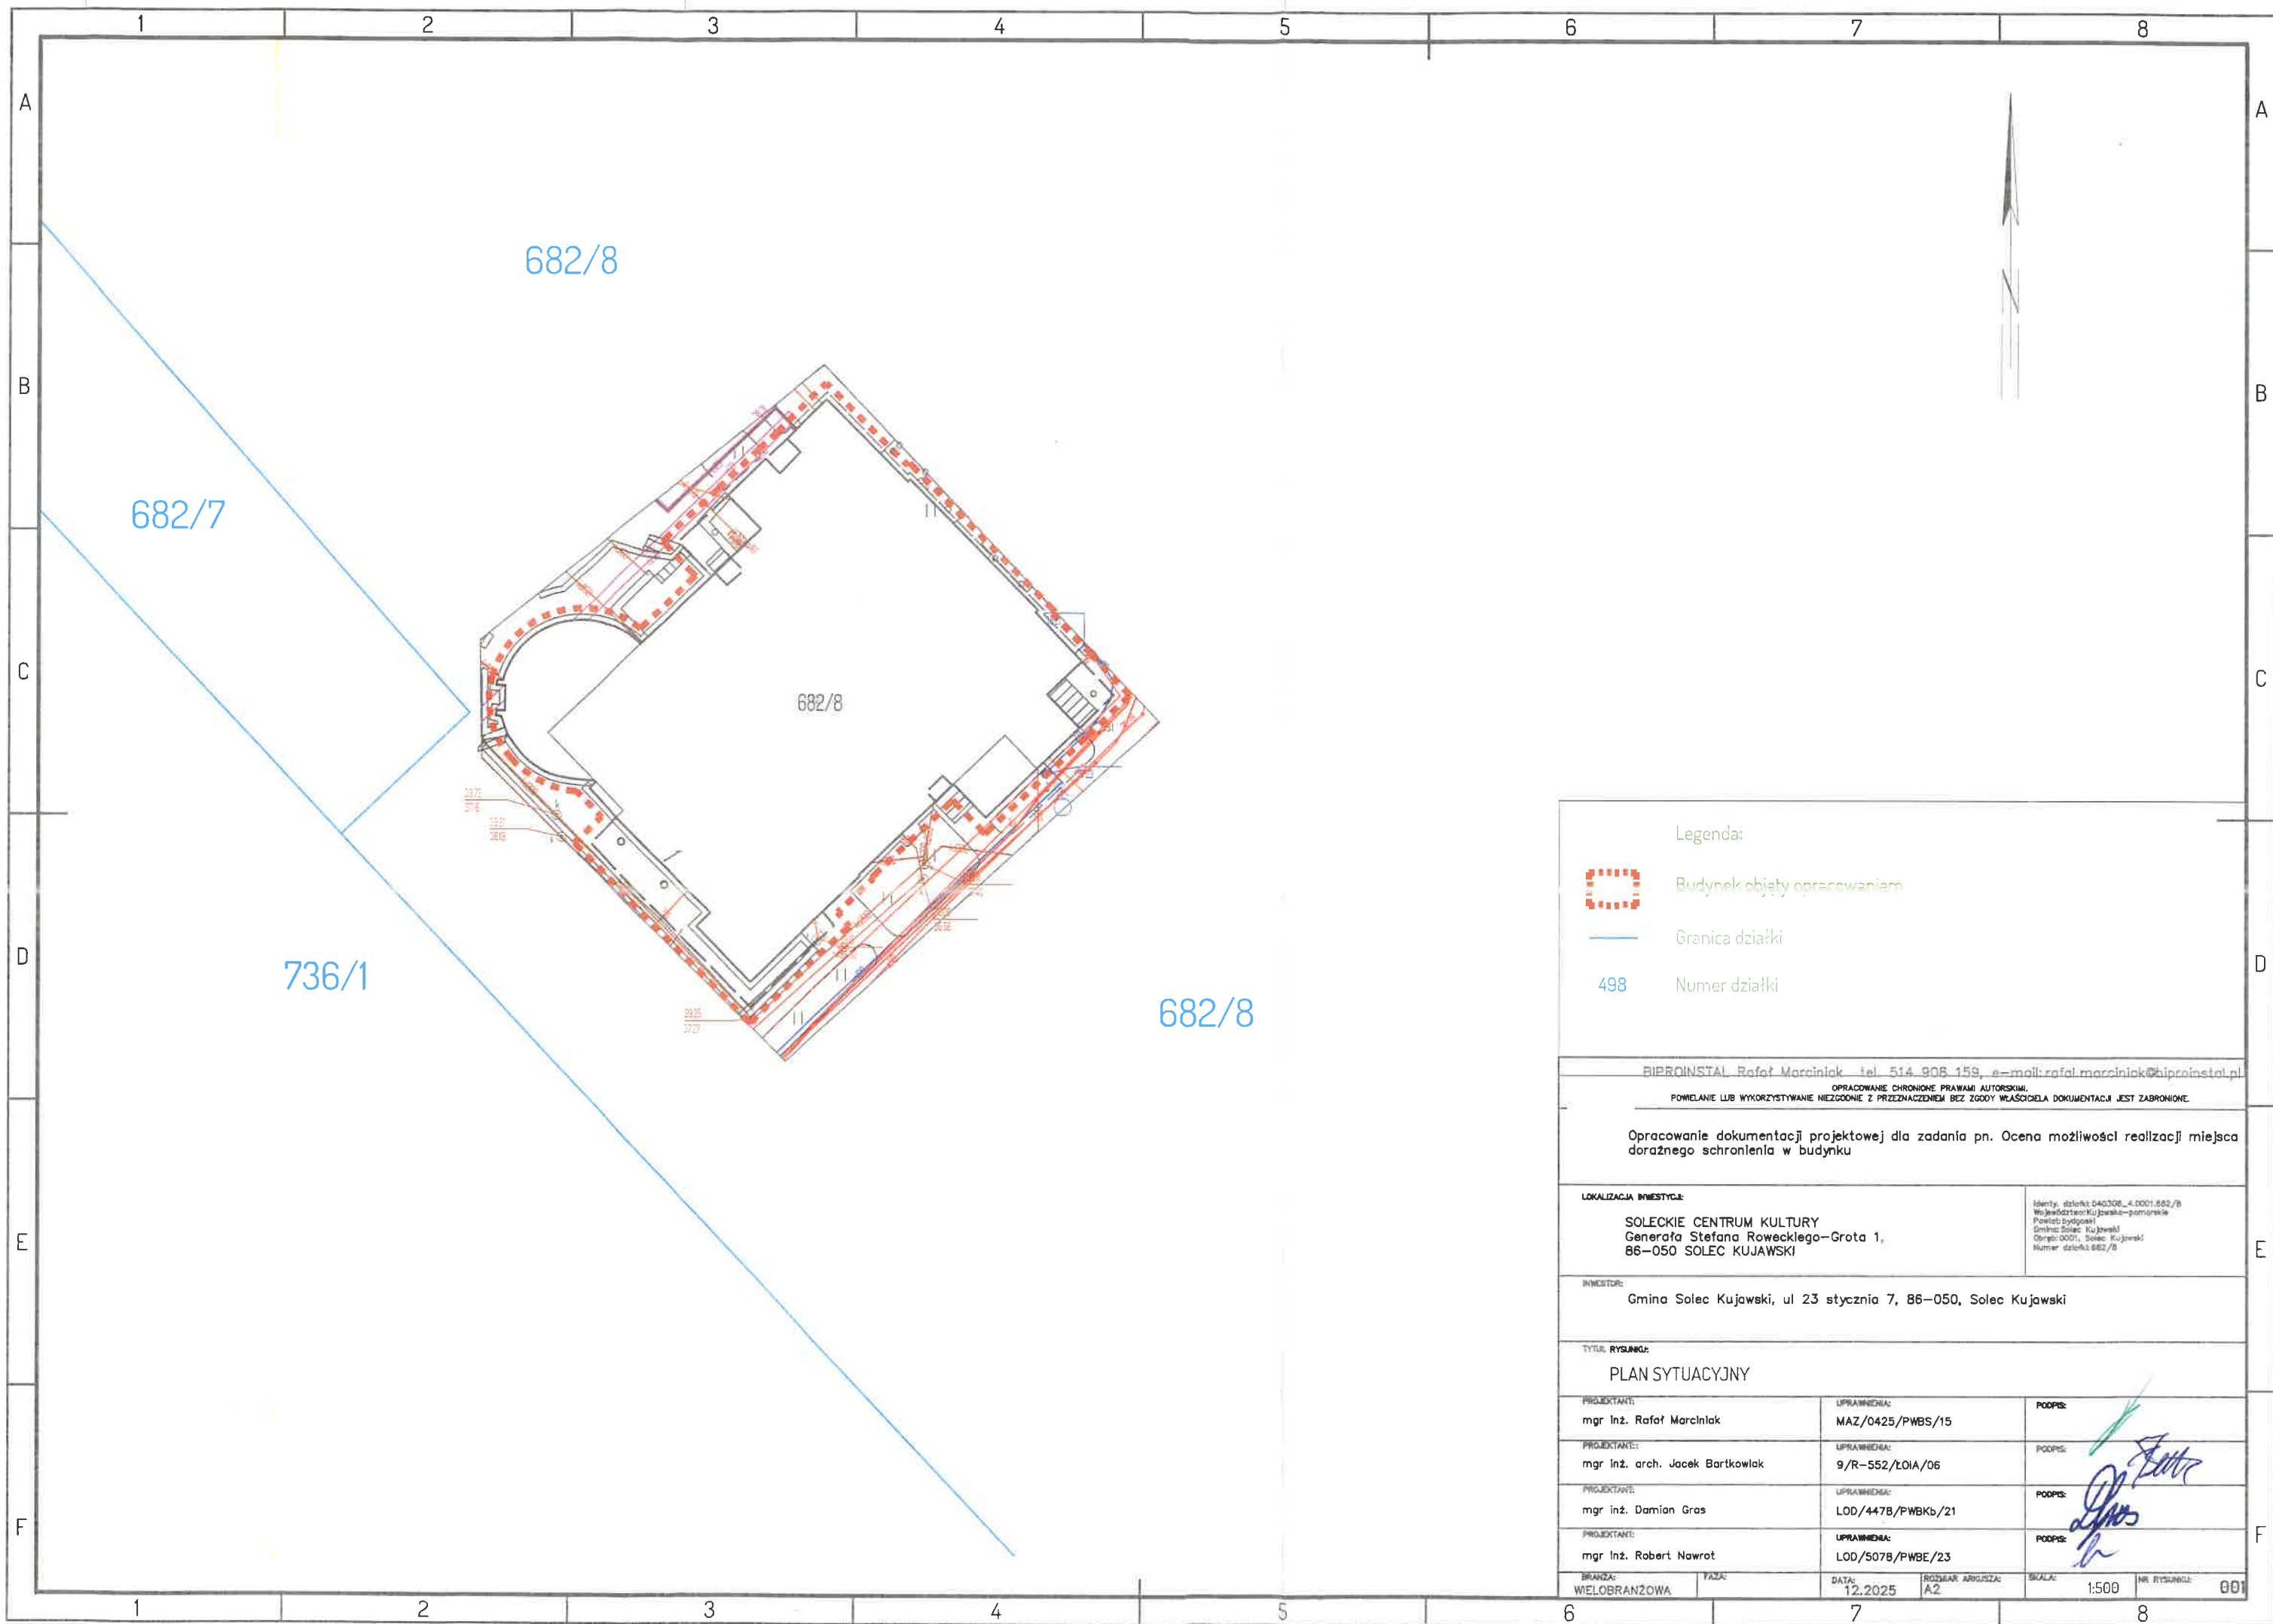

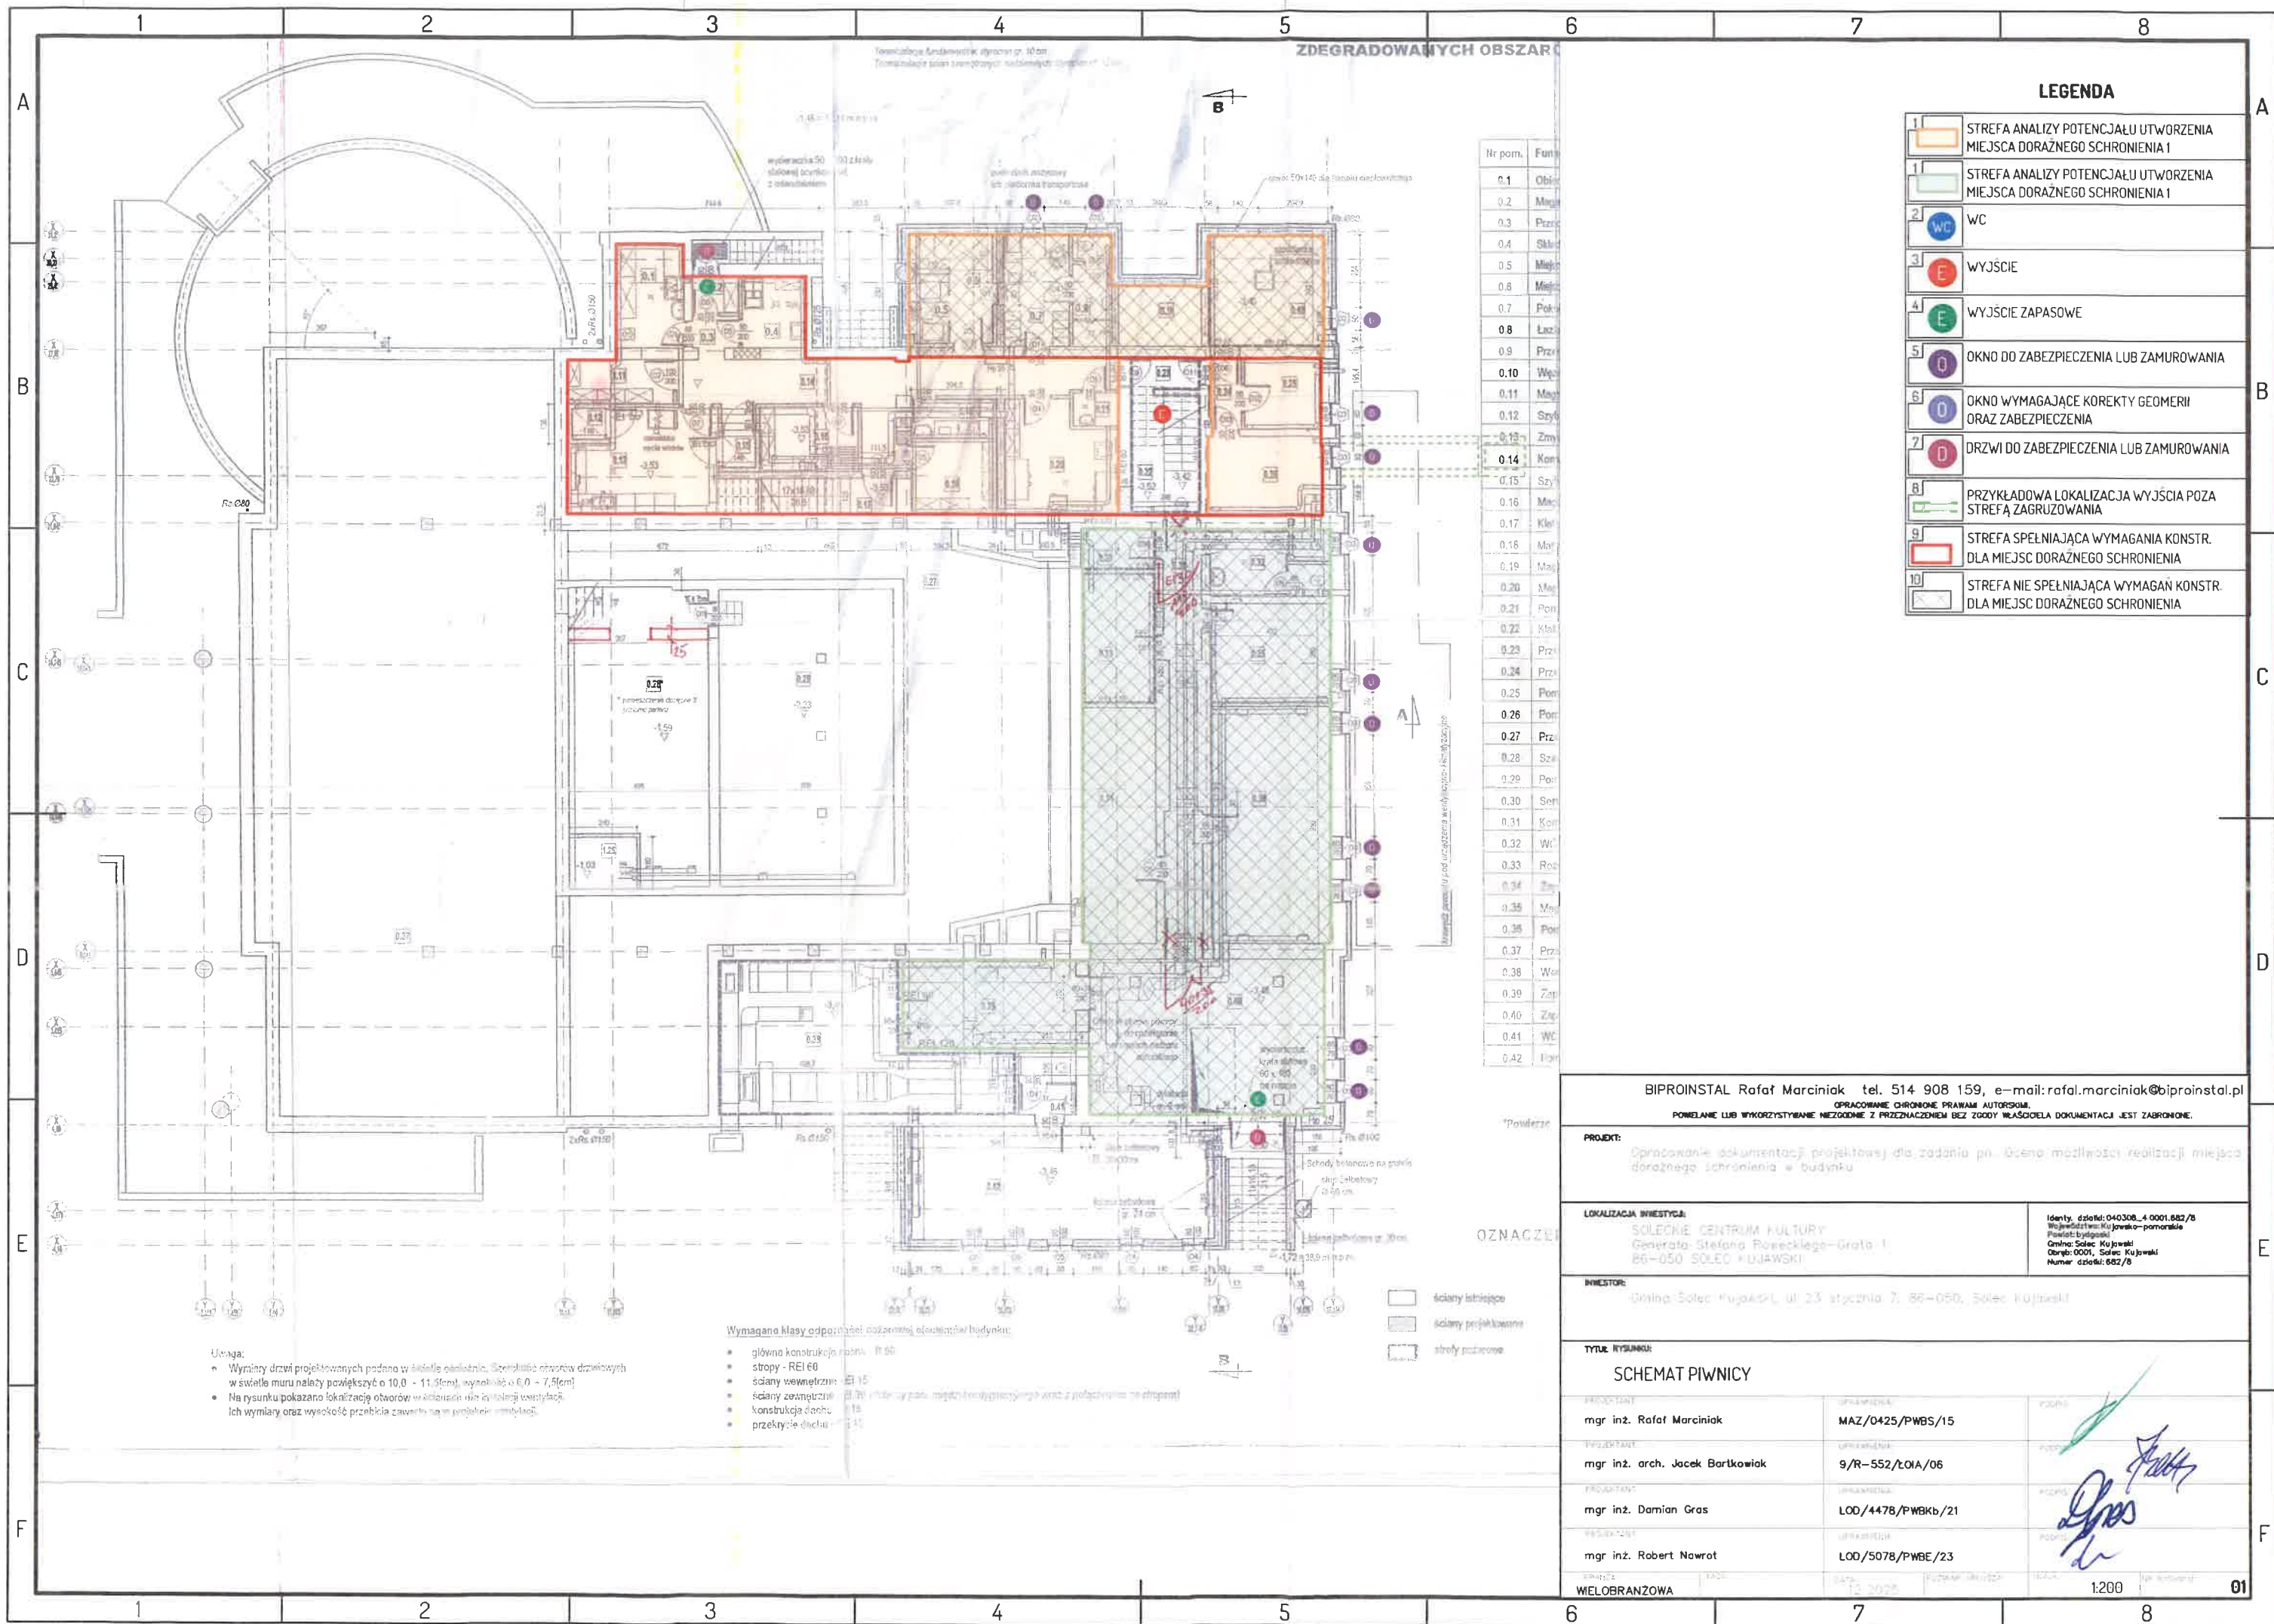

BIPROINSTAL Rafał Marciniak tel. 514 908 159, e-mail: rafal.marciniak@biproinstal.pl
OPRACOWANIE CHRONIONE PRAWAMI AUTORSKIMI.
POWIELANIE LUB WYKORZYSTYWANIE INACZYNIE PRZEZNACZENIEM BEZ ZGODY WŁAŚCIELA DOKUMENTACJI JEST ZABRONIONE.

PROJEKT:
Opracowanie dokumentacji projektowej dla zadania pn. Ocena możliwości realizacji miejsca doraźnego schronienia w budynku

LOKALIZACJA INWESTYCJI:
SOLECKIE CENTRUM KULTURY
Generata Stefana Boreckiego-Grata 1
86-050 SOLEC Kujawski


Identyfikator: 040308_4-0001.682/8
Województwo: Kujawsko-pomorskie
Powiat: bydgoski
Gmina: Solec Kujawski
Oznaczenie: 0001, Solec Kujawski
Numer działki: 682/8

INWESTOR:
Gmina Solec Kujawski, ul. 23 stycznia 7, 86-050, Solec Kujawski

Tytuł rysunku:
SCHEMAT PIWNICY

PROJEKTANT	mgr inż. Rafał Marciniak	OPRACOWANIE	MAZ/0425/PWBS/15	PODZIAŁ	
PROJEKTANT	mgr inż. arch. Jacek Bartkowiak	OPRACOWANIE	9/R-552/LOA/06	PODZIAŁ	
PROJEKTANT	mgr inż. Damian Gras	OPRACOWANIE	LOD/4478/PWBKb/21	PODZIAŁ	
PROJEKTANT	mgr inż. Robert Nawrot	OPRACOWANIE	LOD/5078/PWBE/23	PODZIAŁ	
WYKONAWCA	WIELOBRANZOWA	DATA	12.2023	PODZIAŁ	

1:200 01

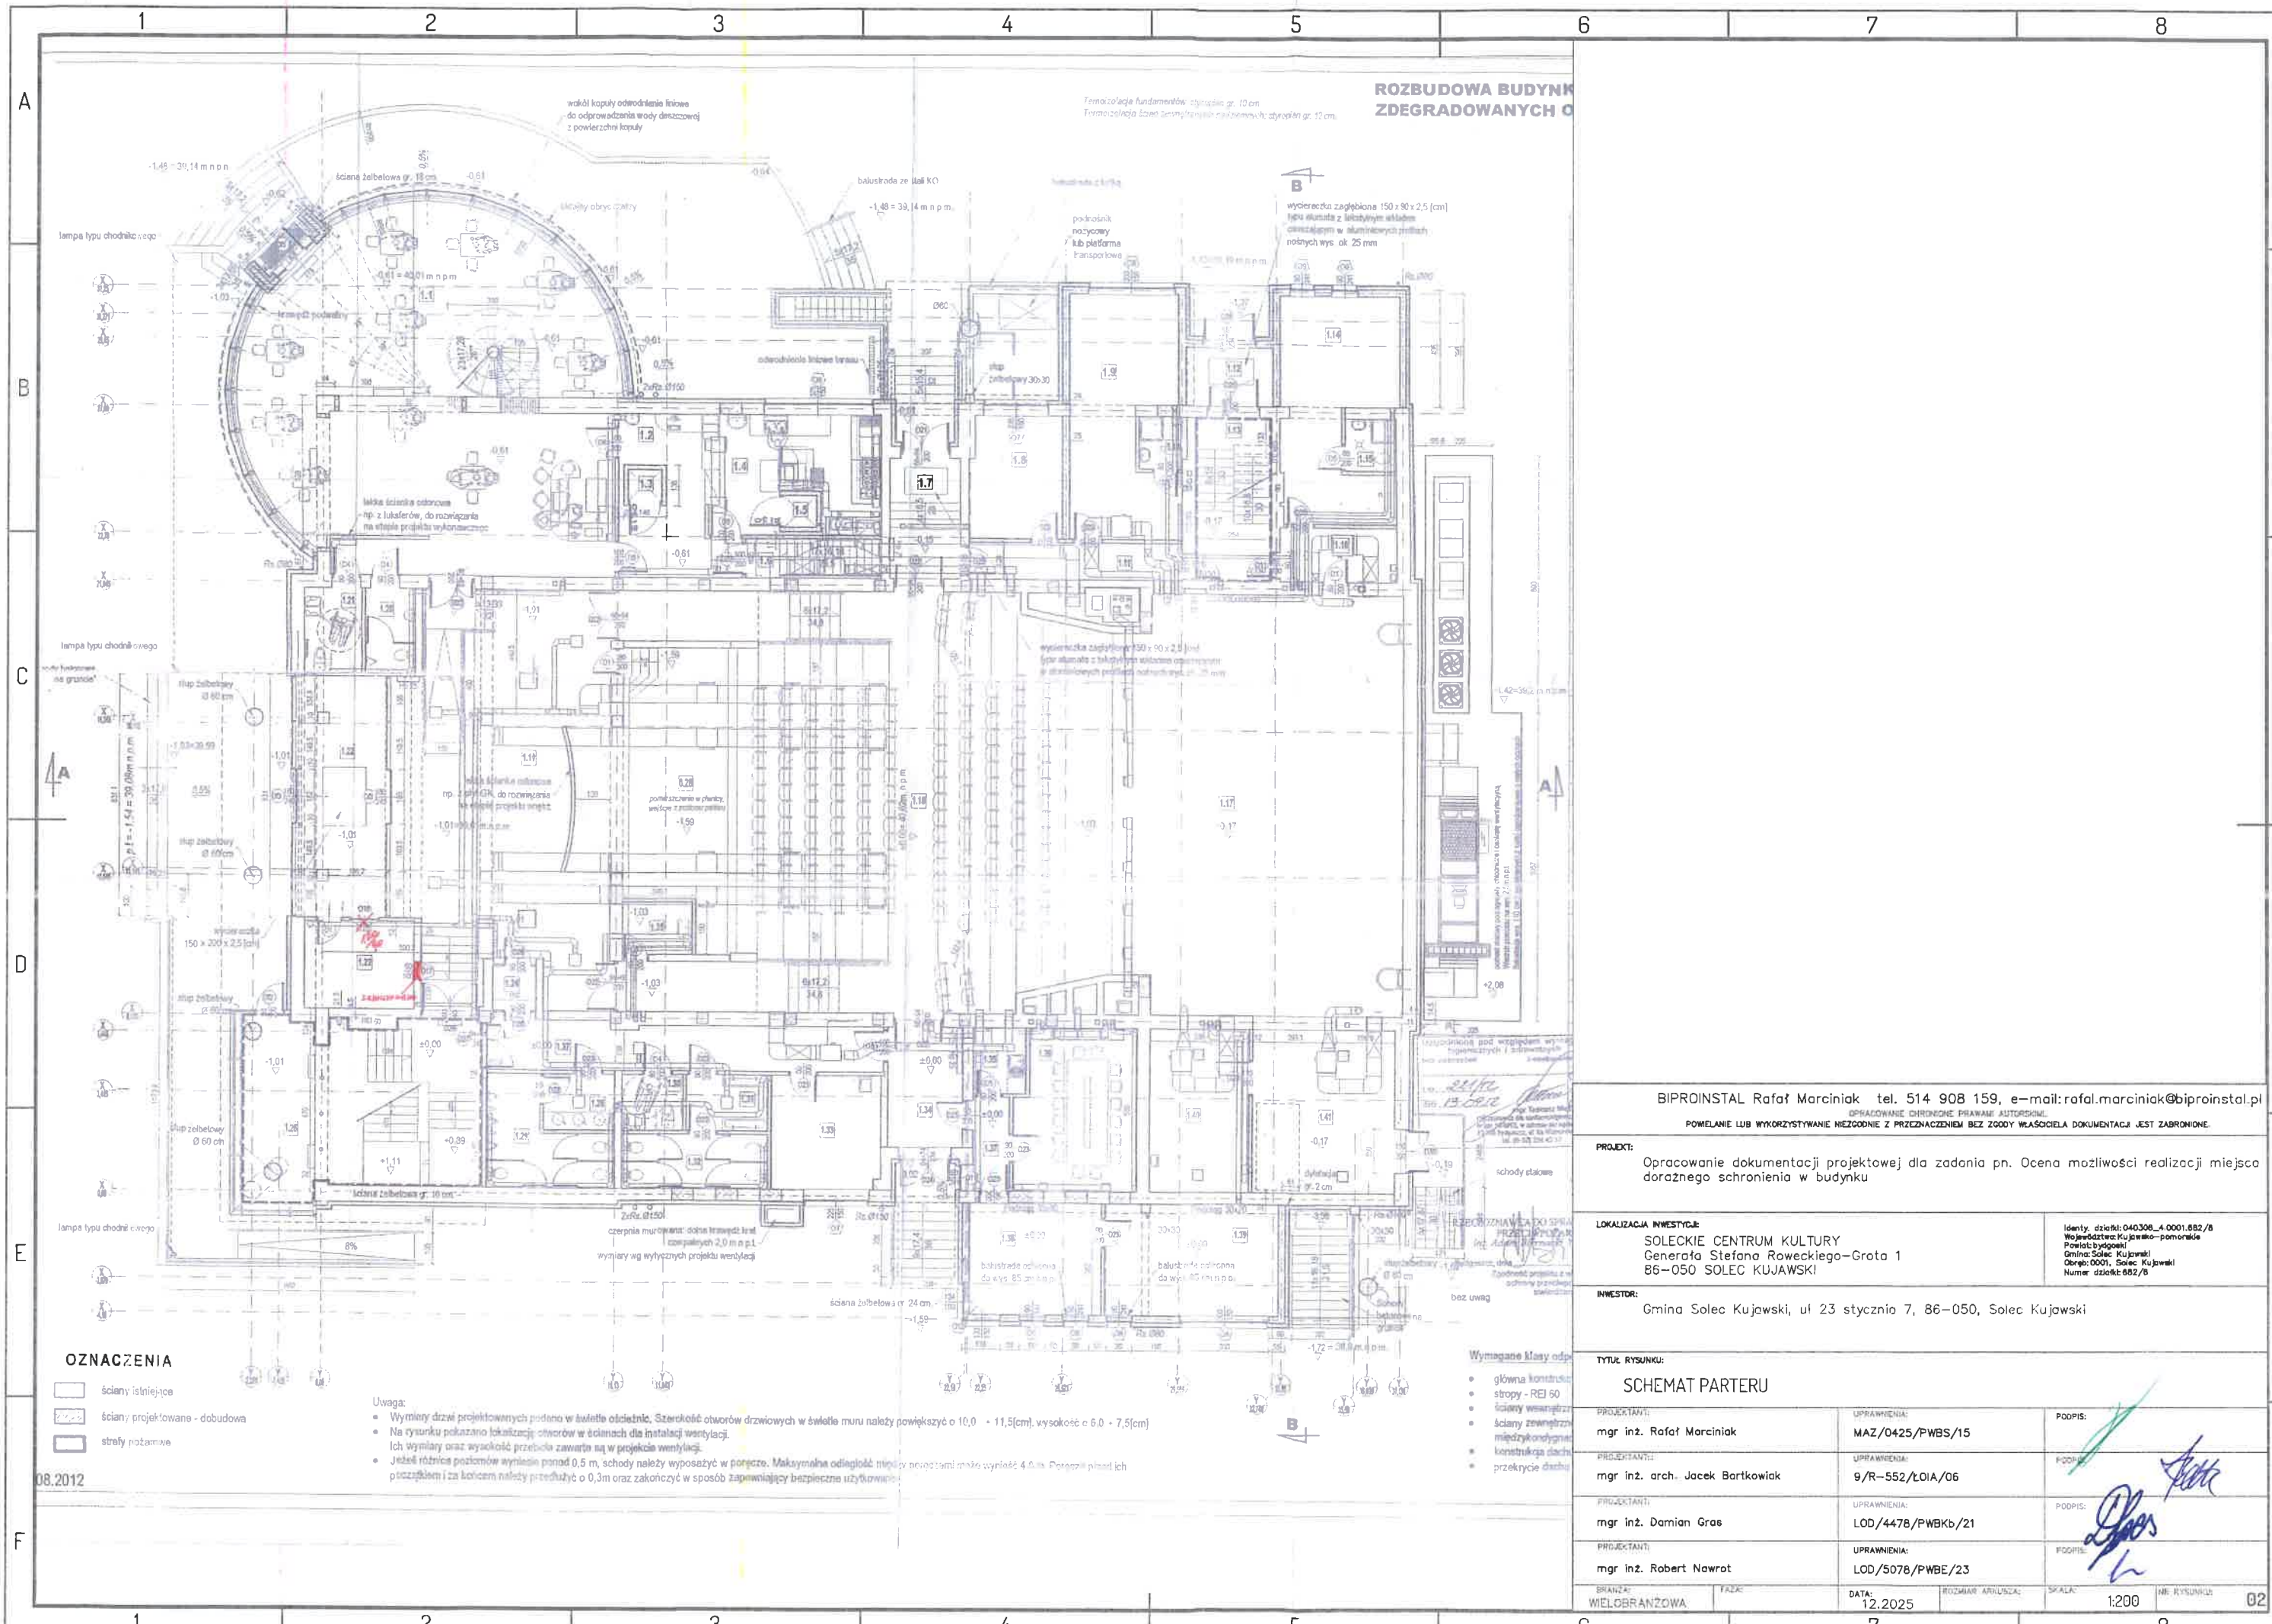

OZNACZENIA

- ściany istniejące
- ściany projektowane - dobudowa
- strefy pożarowe

- Uwaga:
- Wymiary drzwi projektowanych podano w świetle otworu. Szerokość otworów drzwiowych w świetle otworu należy powiększyć o 10,0 - 11,5 cm, wysokość o 6,0 - 7,5 cm.
 - Na rysunku pokazano lokalizację otworów w ścianach dla instalacji wentylacji.
 - Ich wymiary oraz wysokość przebiegu zawartość w projekcie wentylacji.
 - Jeżeli różnica poziomów wyniesie ponad 0,5 m, schody należy wyposażyć w poręcze. Maksymalna odległość między poręczami może wynieść 4,0 m. Poręcze muszą być przeciślone i za końcami należy przedłużyć o 0,3 m oraz zakończyć w sposób zapewniający bezpieczne użytkowanie.

Wymagane Masy odp.

- główna konstrukcja
- stropy - REI 60
- ściany zewnętrzne
- ściany zewnętrzne międzykondygnacyjne
- konstrukcja dachu
- przekrycie dachu

BIPROINSTAL Rafał Marciniak tel. 514 908 159, e-mail: rafal.marciniak@biproinstal.pl
OPRACOWANIE OCHRONIONE PRAWAMI AUTORSKIMI.
POWIELANIE LUB WYKORZYSTYWANIE NIEZGODNIE Z PRZEDZACZENIEM BEZ ZGODY WŁAŚCIELA DOKUMENTACJI JEST ZABRONIONE.

PROJEKT: Opracowanie dokumentacji projektowej dla zadania pn. Ocena możliwości realizacji miejsca doraźnego schronienia w budynku

LOKALIZACJA INWESTYCJI:
SOLECKIE CENTRUM KULTURY
Generała Stefana Roweckiego-Grota 1
86-050 SOLEC KUJAWSKI


Identyfikator: 040308_4.0001.882/B
Województwo: kujawsko-pomorskie
Powiat: bydgoski
Gmina: Solec Kujawski
Obręb: 0001, Solec Kujawski
Numer działki: 682/B

INWESTOR: Gmina Solec Kujawski, ul 23 stycznia 7, 86-050, Solec Kujawski


Tytuł rysunku:
SCHEMAT PARTERU

PROJEKTANT:	UPRAWNIENIA:	PODPIS:
mgr inż. Rafał Marciniak	MAZ/0425/PWBS/15	
PREZENTANT:	UPRAWNIENIA:	PODPIS:
mgr inż. arch. Jacek Bartkowiak	9/R-552/LOIA/06	
PROJEKTANT:	UPRAWNIENIA:	PODPIS:
mgr inż. Damian Gras	LOD/4478/PWBKb/21	
PROJEKTANT:	UPRAWNIENIA:	PODPIS:
mgr inż. Robert Nawrot	LOD/5076/PWBE/23	

BRANŻA: WIELOBRANŻOWA PRZECI: DATA: 12.2025 ROZMIAR ARAUSKA: SKALA: 1:200 NR RYSUNKU: 02

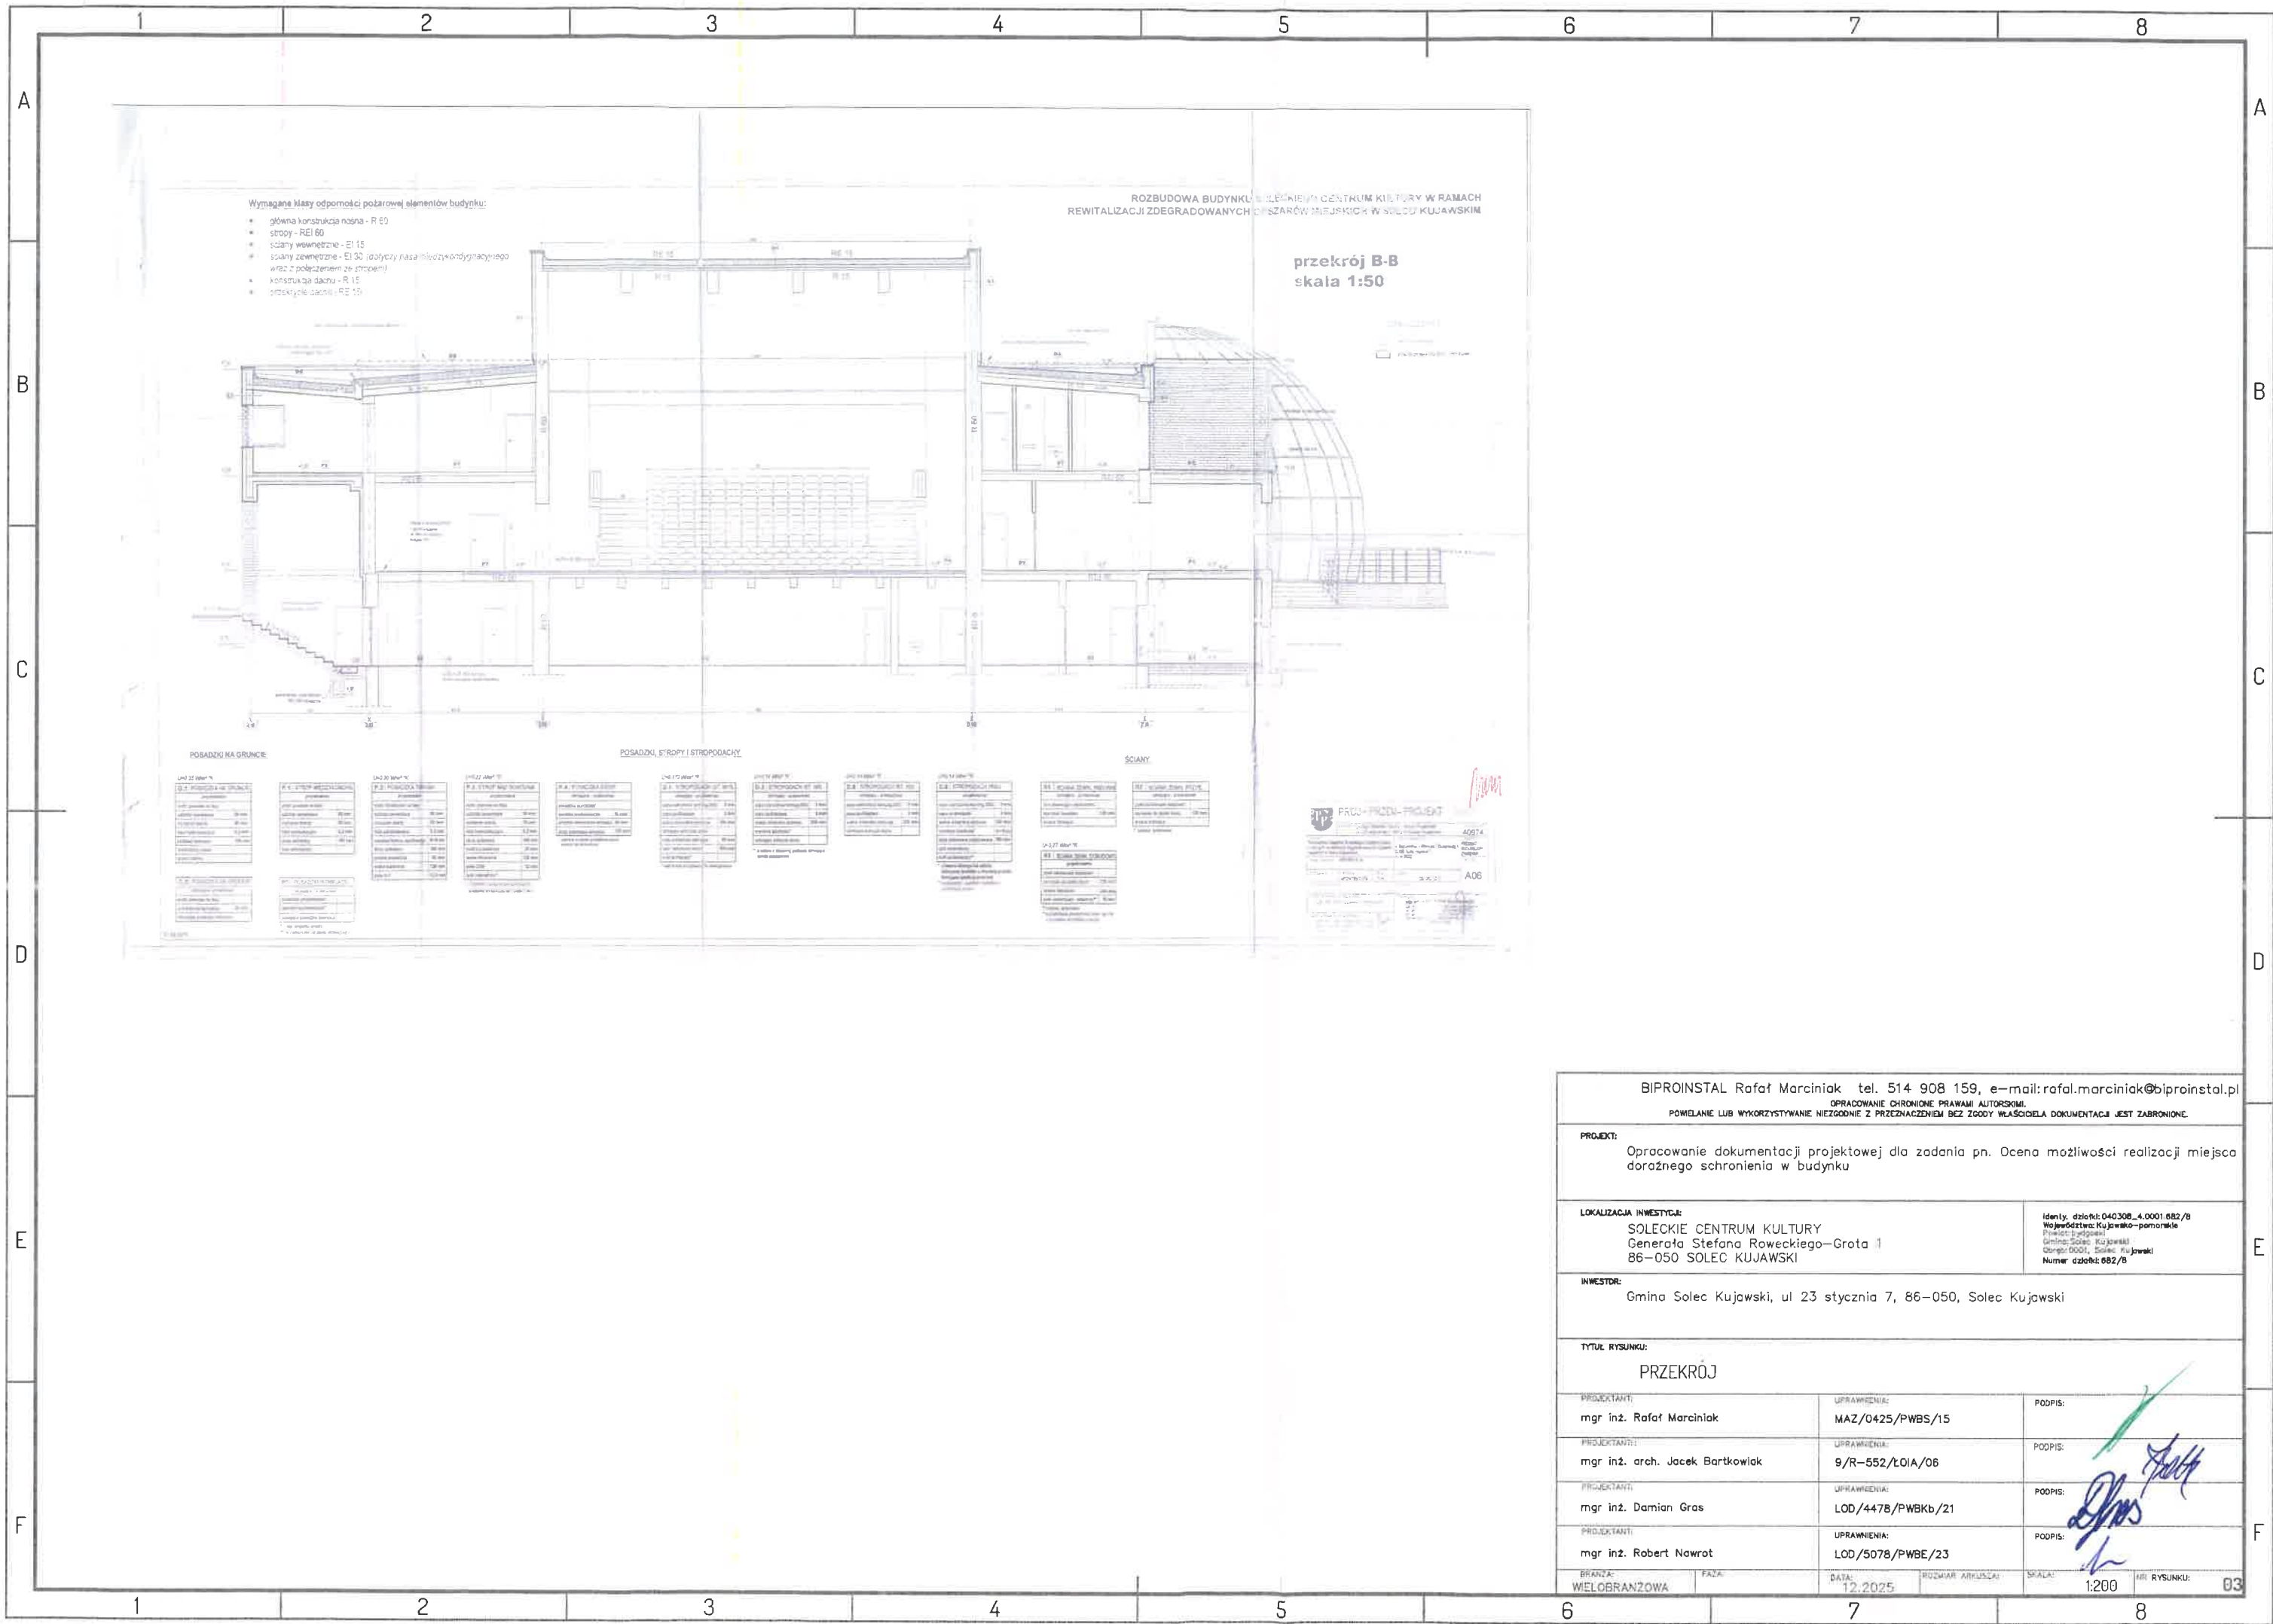

BIPROINSTAL Rafał Marciniak tel. 514 908 159, e-mail: rafal.marciniak@biproinstal.pl					
OPRACOWANIE CHRONIONE PRAWAMI AUTORSKIMI.					
POWIELANIE LUB WYKORZYSTYWANIE NIEZGODNIE Z PRZECZĄCZENIEM BEZ ZGODY WŁAŚCICIELA DOKUMENTACJI JEST ZABRONIONE.					
PROJEKT:					
Opracowanie dokumentacji projektowej dla zadania pn. Ocena możliwości realizacji miejsca doraźnego schronienia w budynku					
LOKALIZACJA INWESTYCJI:			Identyfikator: 040308_4.0001.682/B		
SOLECKIE CENTRUM KULTURY			Województwo: Kujawsko-pomorskie		
Generała Stefana Roweckiego—Grota 1			Powiat: bydgoski		
86-050 SOLEC KUJAWSKI			Gmina: Solec Kujawski		
			Oznaczenie: 0001, Solec Kujawski		
			Numer działki: 682/B		
INWESTOR:					
Gmina Solec Kujawski, ul 23 stycznia 7, 86-050, Solec Kujawski					
TYTUŁ RYSUNKU:					
PRZEKRÓJ					
PROJEKTANT:		UPRAWNIENIA:		PODPIS:	
mgr inż. Rafał Marciniak		MAZ/0425/PWBS/15			
PROJEKTANT:		UPRAWNIENIA:		PODPIS:	
mgr inż. arch. Jacek Bartkowiak		9/R-552/LOIA/06			
PROJEKTANT:		UPRAWNIENIA:		PODPIS:	
mgr inż. Damian Gras		LOD/447B/PWBkb/21			
PROJEKTANT:		UPRAWNIENIA:		PODPIS:	
mgr inż. Robert Nawrot		LOD/5078/PWBE/23			
BRANŻA:		FAZA:		DATA:	
WIELOBRANŻOWA				12.2025	
		ROZMIAR ARKUSZA:		SKALA:	
				1:200	
				MIEJSCE RYSUNKU:	
				03	

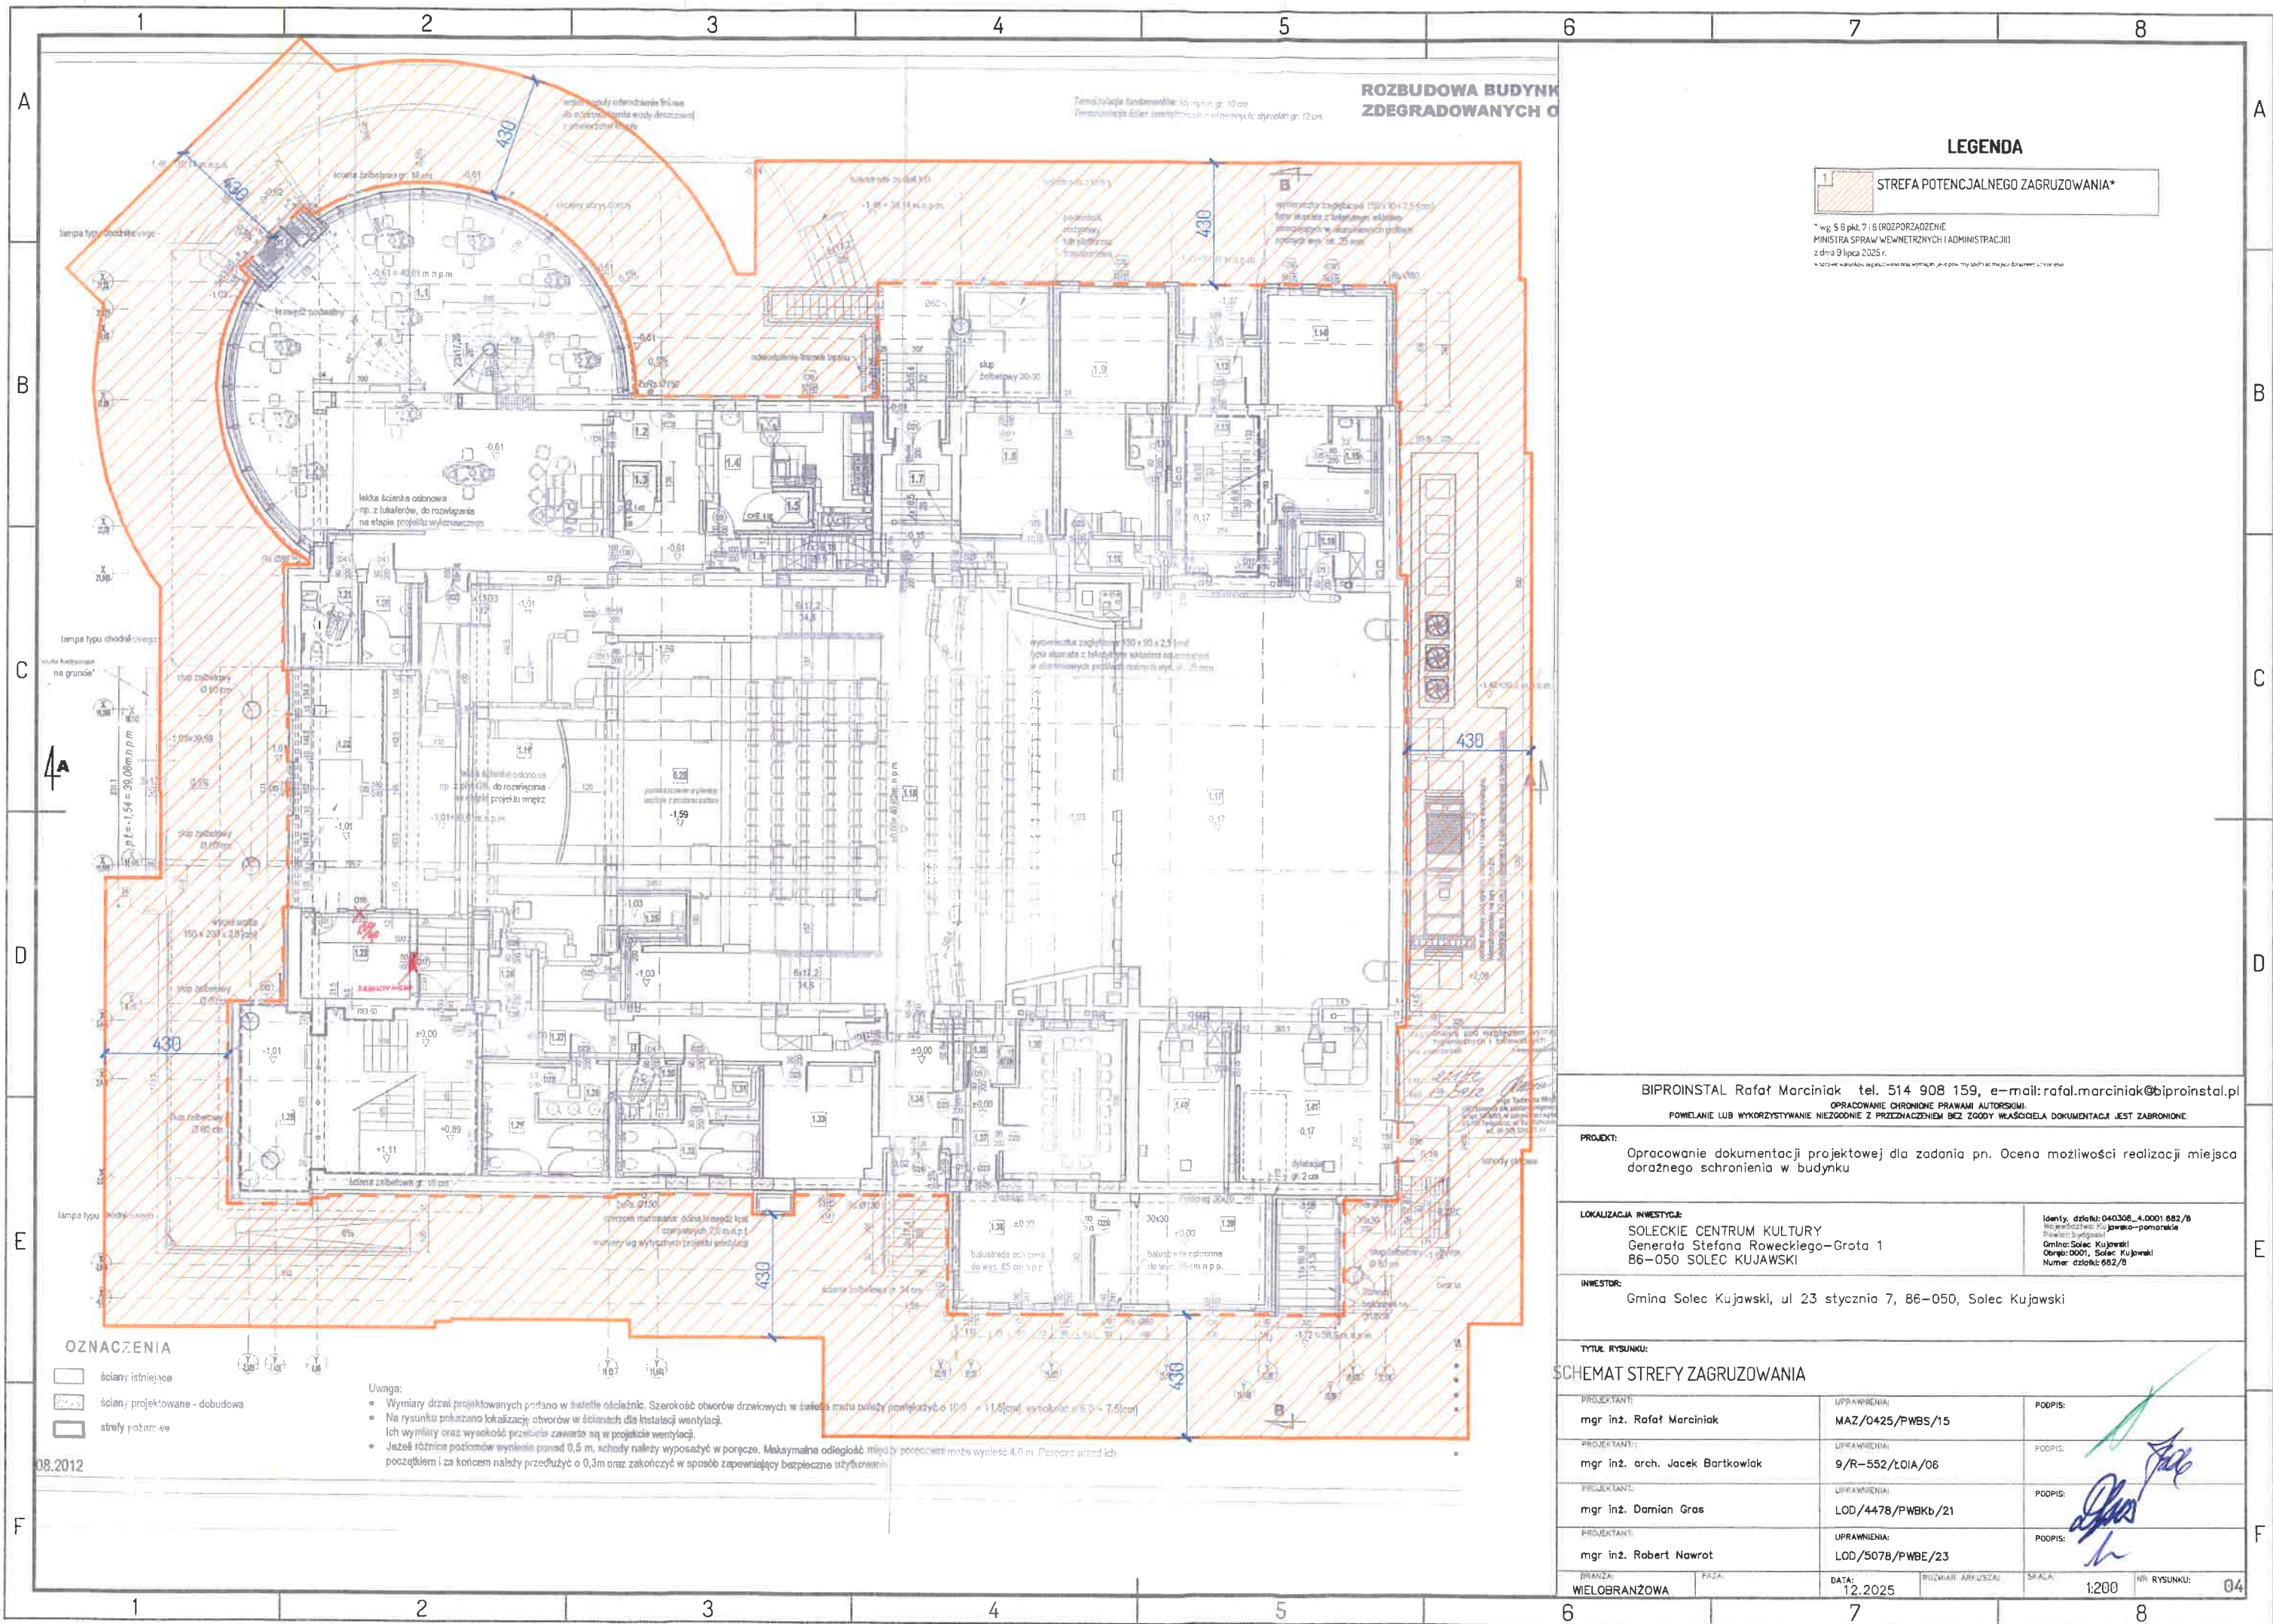

LEGENDA

1 STREFA POTENCJALNEGO ZAGRUZOWANIA*

* wg § 5 pkt 7 i 8 (ROZPORZĄDZENIE
MINISTRA SPRAW WĘWNETRZNYCH I ADMINISTRACJI)
z dnia 9 lipca 2025 r.
w sprawie warunków, w jakich wykonuje się projekty budowlane, a także

ROZBUDOWA BUDYNKU
ZDEGRADOWANYCH

OZNACZENIA

- ściany istniejące
- ściany projektowane - dobudowa
- strefy pożarowe

Uwaga:
• Wymiary drzwi projektowanych podano w świetle otwartych. Szerokość otworów drzwiowych w świetle otwartych powinna być nie mniejsza niż 1,00 m, wysokość w świetle otwartych nie mniejsza niż 2,00 m.
• Na rysunku pokazano lokalizację otworów w ścianach dla instalacji wentylacji.
• Ich wymiary oraz wysokość przebiegu zawarto są w projekcie wentylacji.
• Jeżeli różnica poziomów wynosi ponad 0,5 m, schody należy wyposażyć w poręczę. Maksymalna odległość między poręczami może wynieść 4,0 m. Poręcz przed ich początkiem i za końcem należy przedłużyć o 0,3 m oraz zakończyć w sposób zapewniający bezpieczne użytkowanie.

BIPROINSTAL Rafał Marciniak tel. 514 908 159, e-mail: rafal.marciniak@biproinstal.pl
OPRACOWANIE CHRONIONE PRAWAMI AUTORSKIMI.
POWIELANIE LUB WYKORZYSTYWANIE INACZYNIEJ NIŻ ZADANYM BEZ ZGODY WŁAŚCIELA DOKUMENTACJI JEST ZABRONIONE.

PROJEKT:
Opracowanie dokumentacji projektowej dla zadania pn. Ocena możliwości realizacji miejsca doraźnego schronienia w budynku

LOKALIZACJA INWESTYCJI:
SOLECKIE CENTRUM KULTURY
Generała Stefana Roweckiego-Grota 1
86-050 SOLEC KUJAWSKI

Identyfikacja: 040308_4.0001.682/8
Właściciel: Gmina Solec Kujawski - pomost
Projektant: mgr inż. Jacek Bartkowiak
Opis: 0001, Solec Kujawski
Numer działki: 682/8

INWESTOR:
Gmina Solec Kujawski, ul. 23 stycznia 7, 86-050, Solec Kujawski

TYTUŁ RYSUNKU:
SCHEMAT STREFY ZAGRUZOWANIA

PROJEKTANT:	UPRAWNIENIA:	PODPIS:
mgr inż. Rafał Marciniak	MAZ/0425/PWBS/15	
PROJEKTANT:	UPRAWNIENIA:	PODPIS:
mgr inż. arch. Jacek Bartkowiak	9/R-552/LOIA/06	
PROJEKTANT:	UPRAWNIENIA:	PODPIS:
mgr inż. Damian Gras	LOD/4478/PWBKb/21	
PROJEKTANT:	UPRAWNIENIA:	PODPIS:
mgr inż. Robert Nawrot	LOD/5078/PWBE/23	
BRANŻA:	FAZA:	DATA:
WIELOBRANŻOWA		12.2025
ROZMIAR ARKUSZA:	SKALA:	1:200
NR RYSUNKU:		04



Główny Urząd Geodezji i Kartografii
ul. Żurawia 6/12
00-926 Warszawa

Uwaga: Ten wydruk ma charakter wyłącznie poglądowy i w żadnym razie nie może być traktowany jako dokument oficjalny.
© 2023 GUGiK Wszystkie prawa zastrzeżone.

BIPROINSTAL Rafał Marciniak tel. 514 908 159, e-mail: rafal.marciniak@biproinstal.pl
OPRACOWANIE CHRONIONE PRAWAMI AUTORSKIMI
POWIELANIE LUB WYKORZYSTYWANIE niezgodnie z PRZEZNACZENIEM BEZ ZGODY WŁAŚCIELA DOKUMENTACJI JEST ZABRONIONE.

PROJEKT:
Opracowanie dokumentacji projektowej dla zadania pn. Ocena możliwości realizacji miejsca doraźnego schronienia w budynku

LOKALIZACJA INWESTYCJI:
SOLECKIE CENTRUM KULTURY
Generała Stefana Roweckiego—Grota 1
86–050 SOLEC KUJAWSKI

Identyfikator: 040308_4-0001.682/8
Województwo: kujawsko-pomorskie
Powiat: bydgoski
Gmina: Solec Kujawski
Grupa: 0001, Solec Kujawski
Numer działki: 682/8

INWESTOR:
Gmina Solec Kujawski, ul. 23 stycznia 7, 86–050, Solec Kujawski

TYTUL RYSUNKU:
LOK. STAŁEGO POBYTU LUDZI

PROJEKTANT: mgr inż. Rafał Marciniak	UPRAWNIENIA: MAZ/0425/PWBS/15	PODPIS:
PROJEKTANT: mgr inż. arch. Jacek Bartkowiak	UPRAWNIENIA: 9/R-552/LOIA/06	PODPIS:
PROJEKTANT: mgr inż. Damian Gras	UPRAWNIENIA: LOD/4478/PWBKb/21	PODPIS:
PROJEKTANT: mgr inż. Robert Nawrot	UPRAWNIENIA: LOD/5078/PWBE/23	PODPIS:
BRANŻA: WIELOBRANŻOWA	TYTUŁ: FAZA:	DATA: 12.2025
PODMIAR ARCHIWIZACJI:	SKALA: 1:200	NR RYSUNKU: 05