


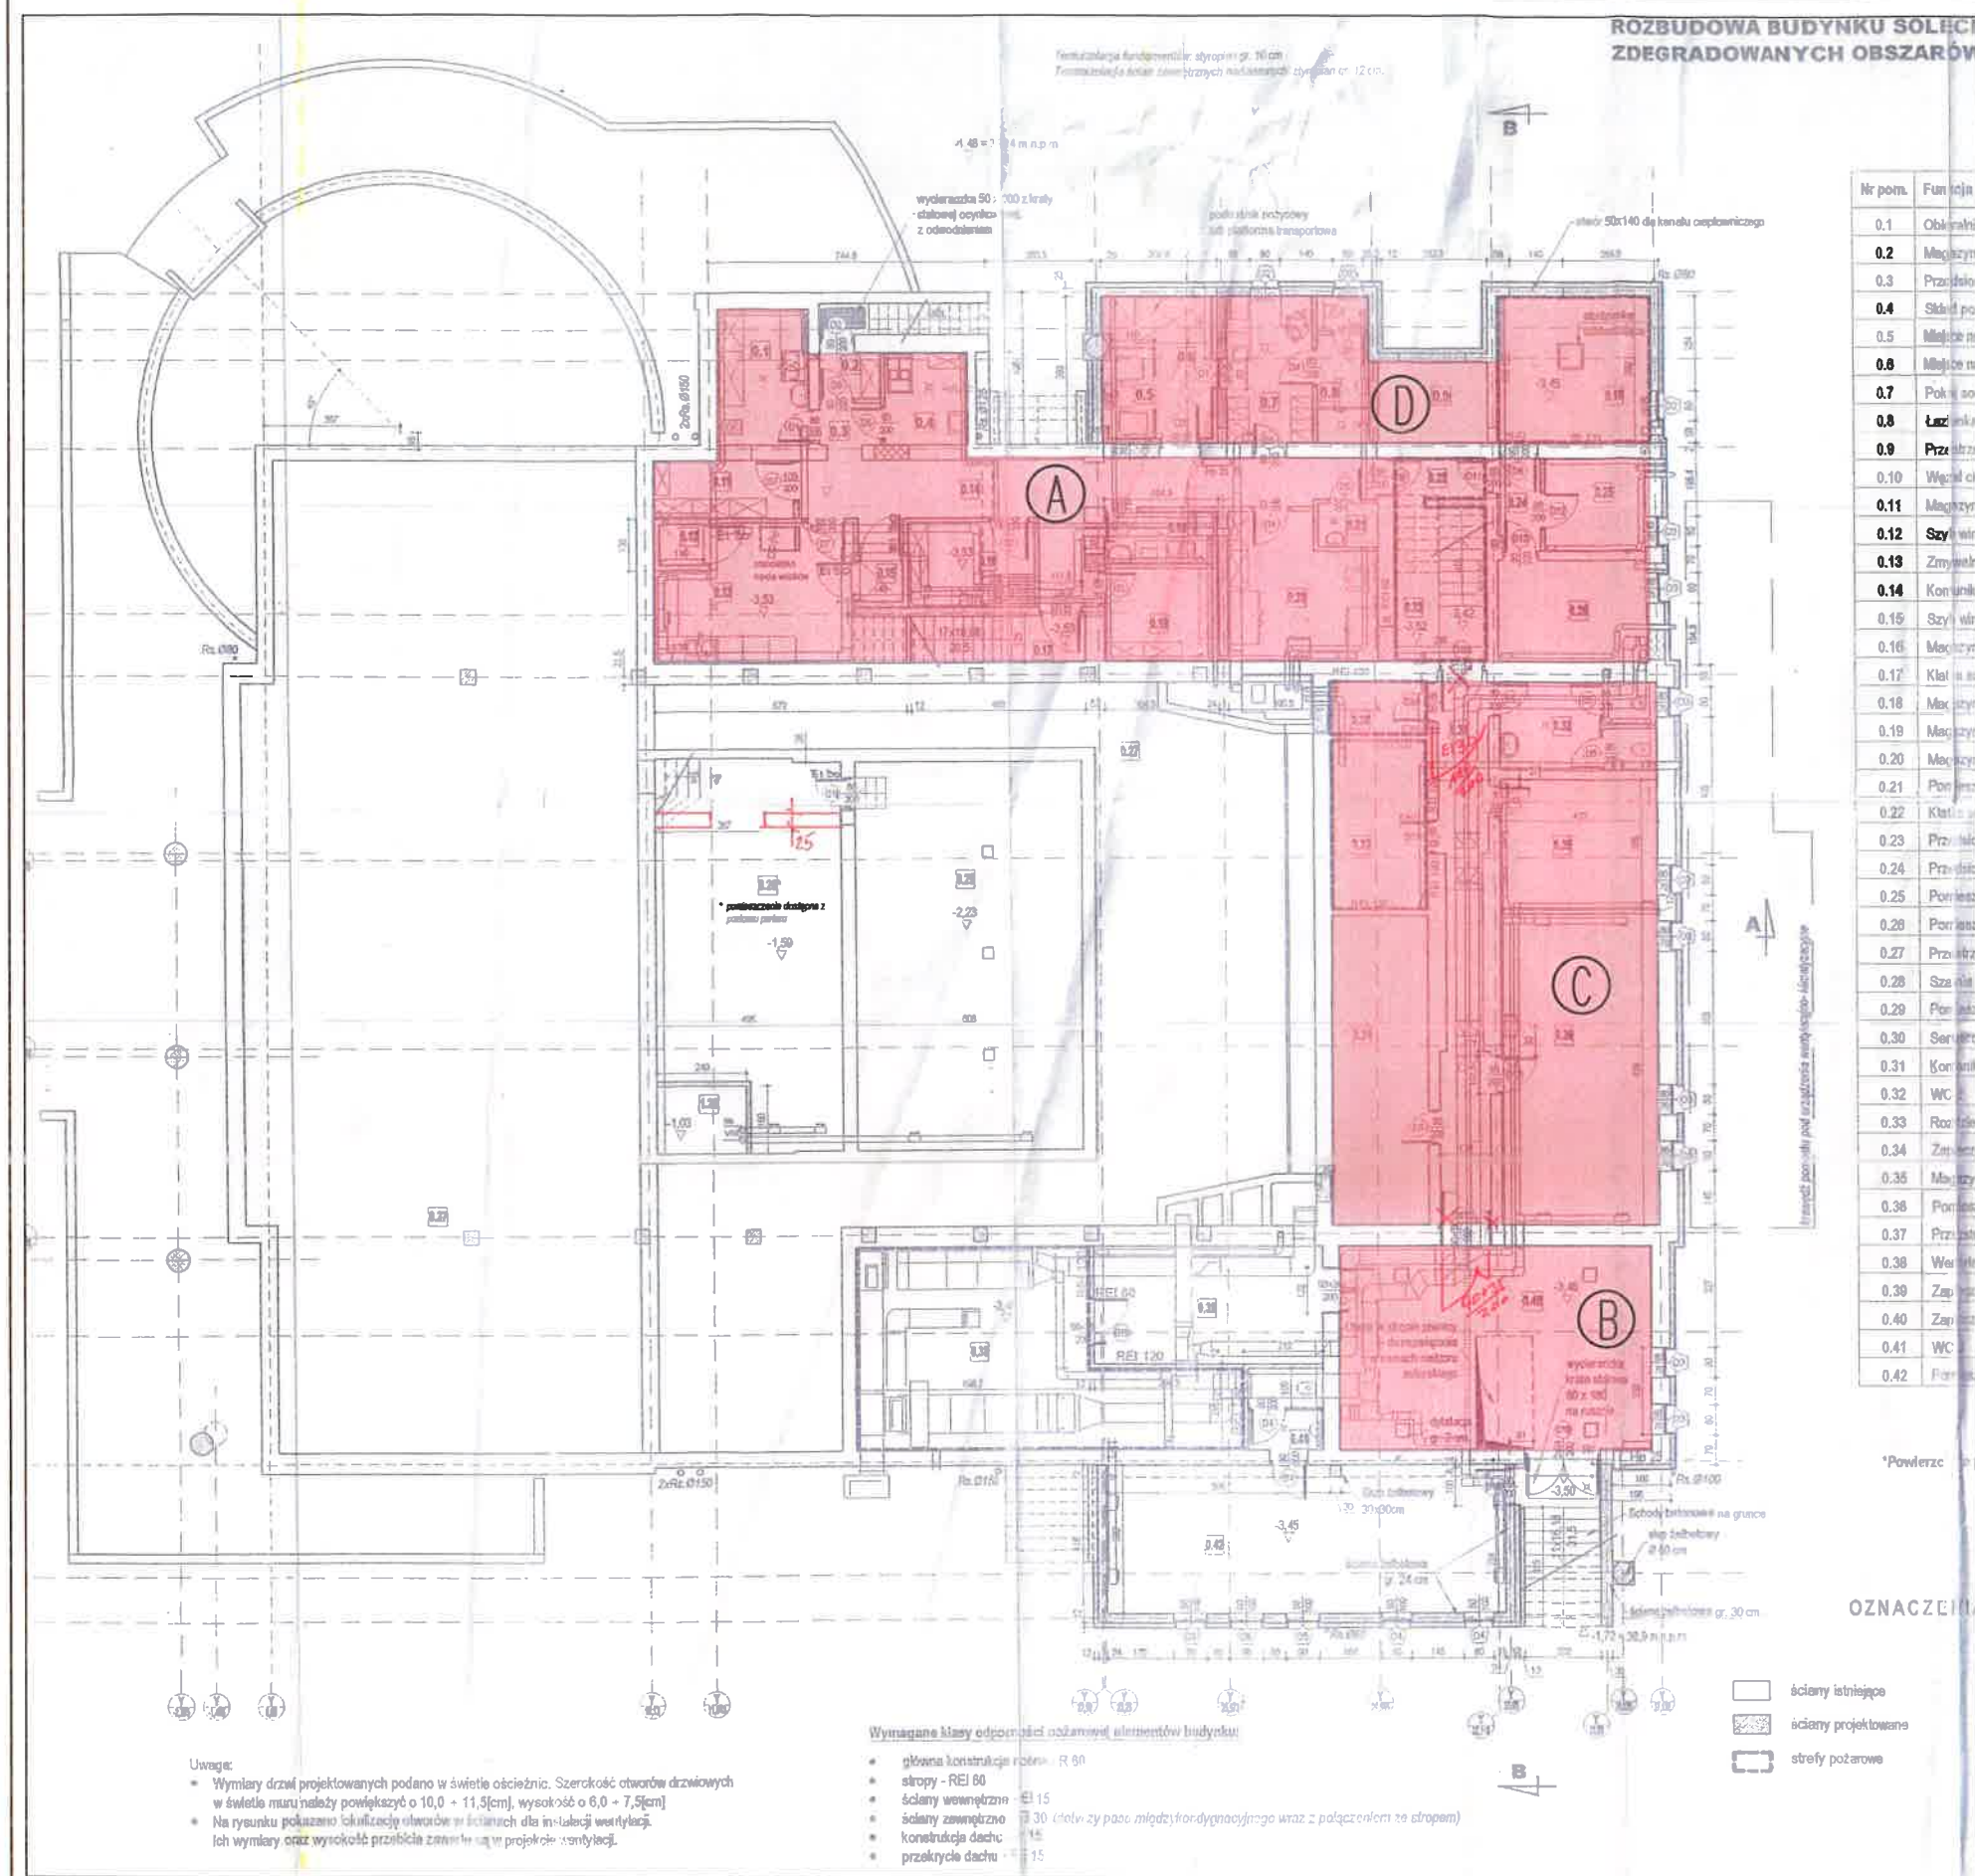

- LEGENDA:
- Ⓐ STREFA MDS A
 - Ⓑ STREFA MDS B
 - Ⓒ STREFA MDS C
 - Ⓓ STREFA MDS D

Nr pom.	Funkcja
0.1	Obiekt
0.2	Magazyn
0.3	Przebieg
0.4	Słonecznik
0.5	Miejsce na
0.6	Miejsce na
0.7	Pokój
0.8	Łazienka
0.9	Przebieg
0.10	Węzł ci
0.11	Magazyn
0.12	Szyby
0.13	Zmywaki
0.14	Kuchnia
0.15	Szyby
0.16	Mechanizm
0.17	Klatka schodowa
0.18	Mechanizm
0.19	Mechanizm
0.20	Mechanizm
0.21	Pomieszczenie
0.22	Klatka schodowa
0.23	Przebieg
0.24	Przebieg
0.25	Pomieszczenie
0.26	Pomieszczenie
0.27	Przebieg
0.28	Szyby
0.29	Pomieszczenie
0.30	Serwis
0.31	Kuchnia
0.32	WC
0.33	Rozdzielacz
0.34	Złoty
0.35	Magazyn
0.36	Pomieszczenie
0.37	Przebieg
0.38	Wentylacja
0.39	Zaplecze
0.40	Zaplecze
0.41	WC
0.42	Flak

**BIPROINSTAL** Rafał Marciński tel. 514 908 159, e-mail: rafał.marciński@biproinstal.pl
OPRACOWANIE, CHRONIONE PRAWAMI AUTORSKIMI.
POBUDOWA LUB WYKORZYSTANIE W INNYM CELU BEZ ZGODY WŁAŚCIELA DOKUMENTACJI JEST ZABRONIONE.

PROJEKT:
Opracowanie dokumentacji projektowej dla zadania pn. Ocena możliwości realizacji miejsca doraźnego schronienia w budynku

LOKALIZACJA WYKONANIA:
Soleckie Centrum Kultury
ul. "Grota" Roweckiego 1, 86-050, Solec Kujawski

INWESTOR:
Gmina Solec Kujawski, ul 23 stycznia 7, 86-050, Solec Kujawski

TYTUŁ RYSUNKU:
Branża konstrukcyjna – schemat piwnicy

PROJEKTANT: mgr inż. Damian Gras	UPRZEMOŚĆ: LOD/4478/PWBKb/21	PODPIS: 
BRANŻA: KONSTRUKCYJNA	FAZA: PROJ	DATA: 12.2025
ROZMIAR ARKUSZA: A3	SKALA: 1:200	NR RYSUNKU: K-01