

Projekt zagospodarowania działki nr 451/2 obręb Solec Kujawski 0001

MAPA DO CELÓW PROJEKTOWYCH
skala 1:500

Solec Kujawski ul. Bydgoska 24

województwo: kujawsko – pomorskie

Gmina: Solec Kujawski M. [040308_4]

Obręb: Solec Kujawski [0001] PUWG "2000" s.6 [18]

działka : 451/2

ukł. wys. PL-EVRF2007-NH

ID zgłoszenia: 6640.3437.2024

Mapę wykonano dnia: 13.06.2024r

Na mapie nie ujawniono służebności gruntowych.

Legenda

Zakres pracy

Wszystkie obiekty budowlane
i przewody podziemne podlegają
wytężeniu oraz zainwentaryzowaniu
przez jednostki
wykonstwa geodezyjnego

Zastrzega się, że opracowana mapa może nie zawierać
pełnej informacji o przebiegu przewodów podziemnych,
których z powodu braku zgłoszenia do geodezyjnej
inwentaryzacji powykonawczej, braku danych z instytucji
branżowych oraz stosowanych metod pomiaru ujawnienie
jest niemożliwe.

Oświadczam, że operat techniczny zawierający rezultaty prac
geodezyjnych, w wyniku których powstał niniejszy dokument,
uzyskał pozytywny wynik weryfikacji. Jednocześnie informuję,
że jestem świadomy odpowiedzialności karnej za złożenie
fałszywych oświadczeń.

Organ służby geodezyjnej, który
otrzymał zgłoszenie

STAROSTA BYDGOSKI

Identyfikator zgłoszenia
prac geodezyjnych

6640.3437.2024

Nr oraz data sporządzenia
dokumentu zawierającego wyniki
pozytywnej weryfikacji

Protokół weryfikacji nr :
6640.3437.2024_87575
z dnia 20.06.2024 r.

Imię i nazwisko oraz nr uprawnień
zawodowych kierownika prac

Stefan Ciesielski
uprawnienia zawodowe nr 6839

Wykonawca prac geodezyjnych


Gekart
Usługi Geodezyjno Kartograficzne
ul. Strumykowa 4, Ciele
85-005 Białe Błota

GEKART
Usługi geodezyjno-kartograficzne
Stefan Ciesielski
Ciele, ul. Strumykowa 4
85-005 BIAŁE BŁOTA
NIP 9531038798 • tel. 603 877 597



LEGENDA

- istniejący budynek gospodarczy przeznaczony do rozbiórki
- istniejący przykanalik ksD przeznaczony do demontażu
- 1. - istniejący budynek mieszkalny wielorodzinny
- A - F - zakres opracowania projektu

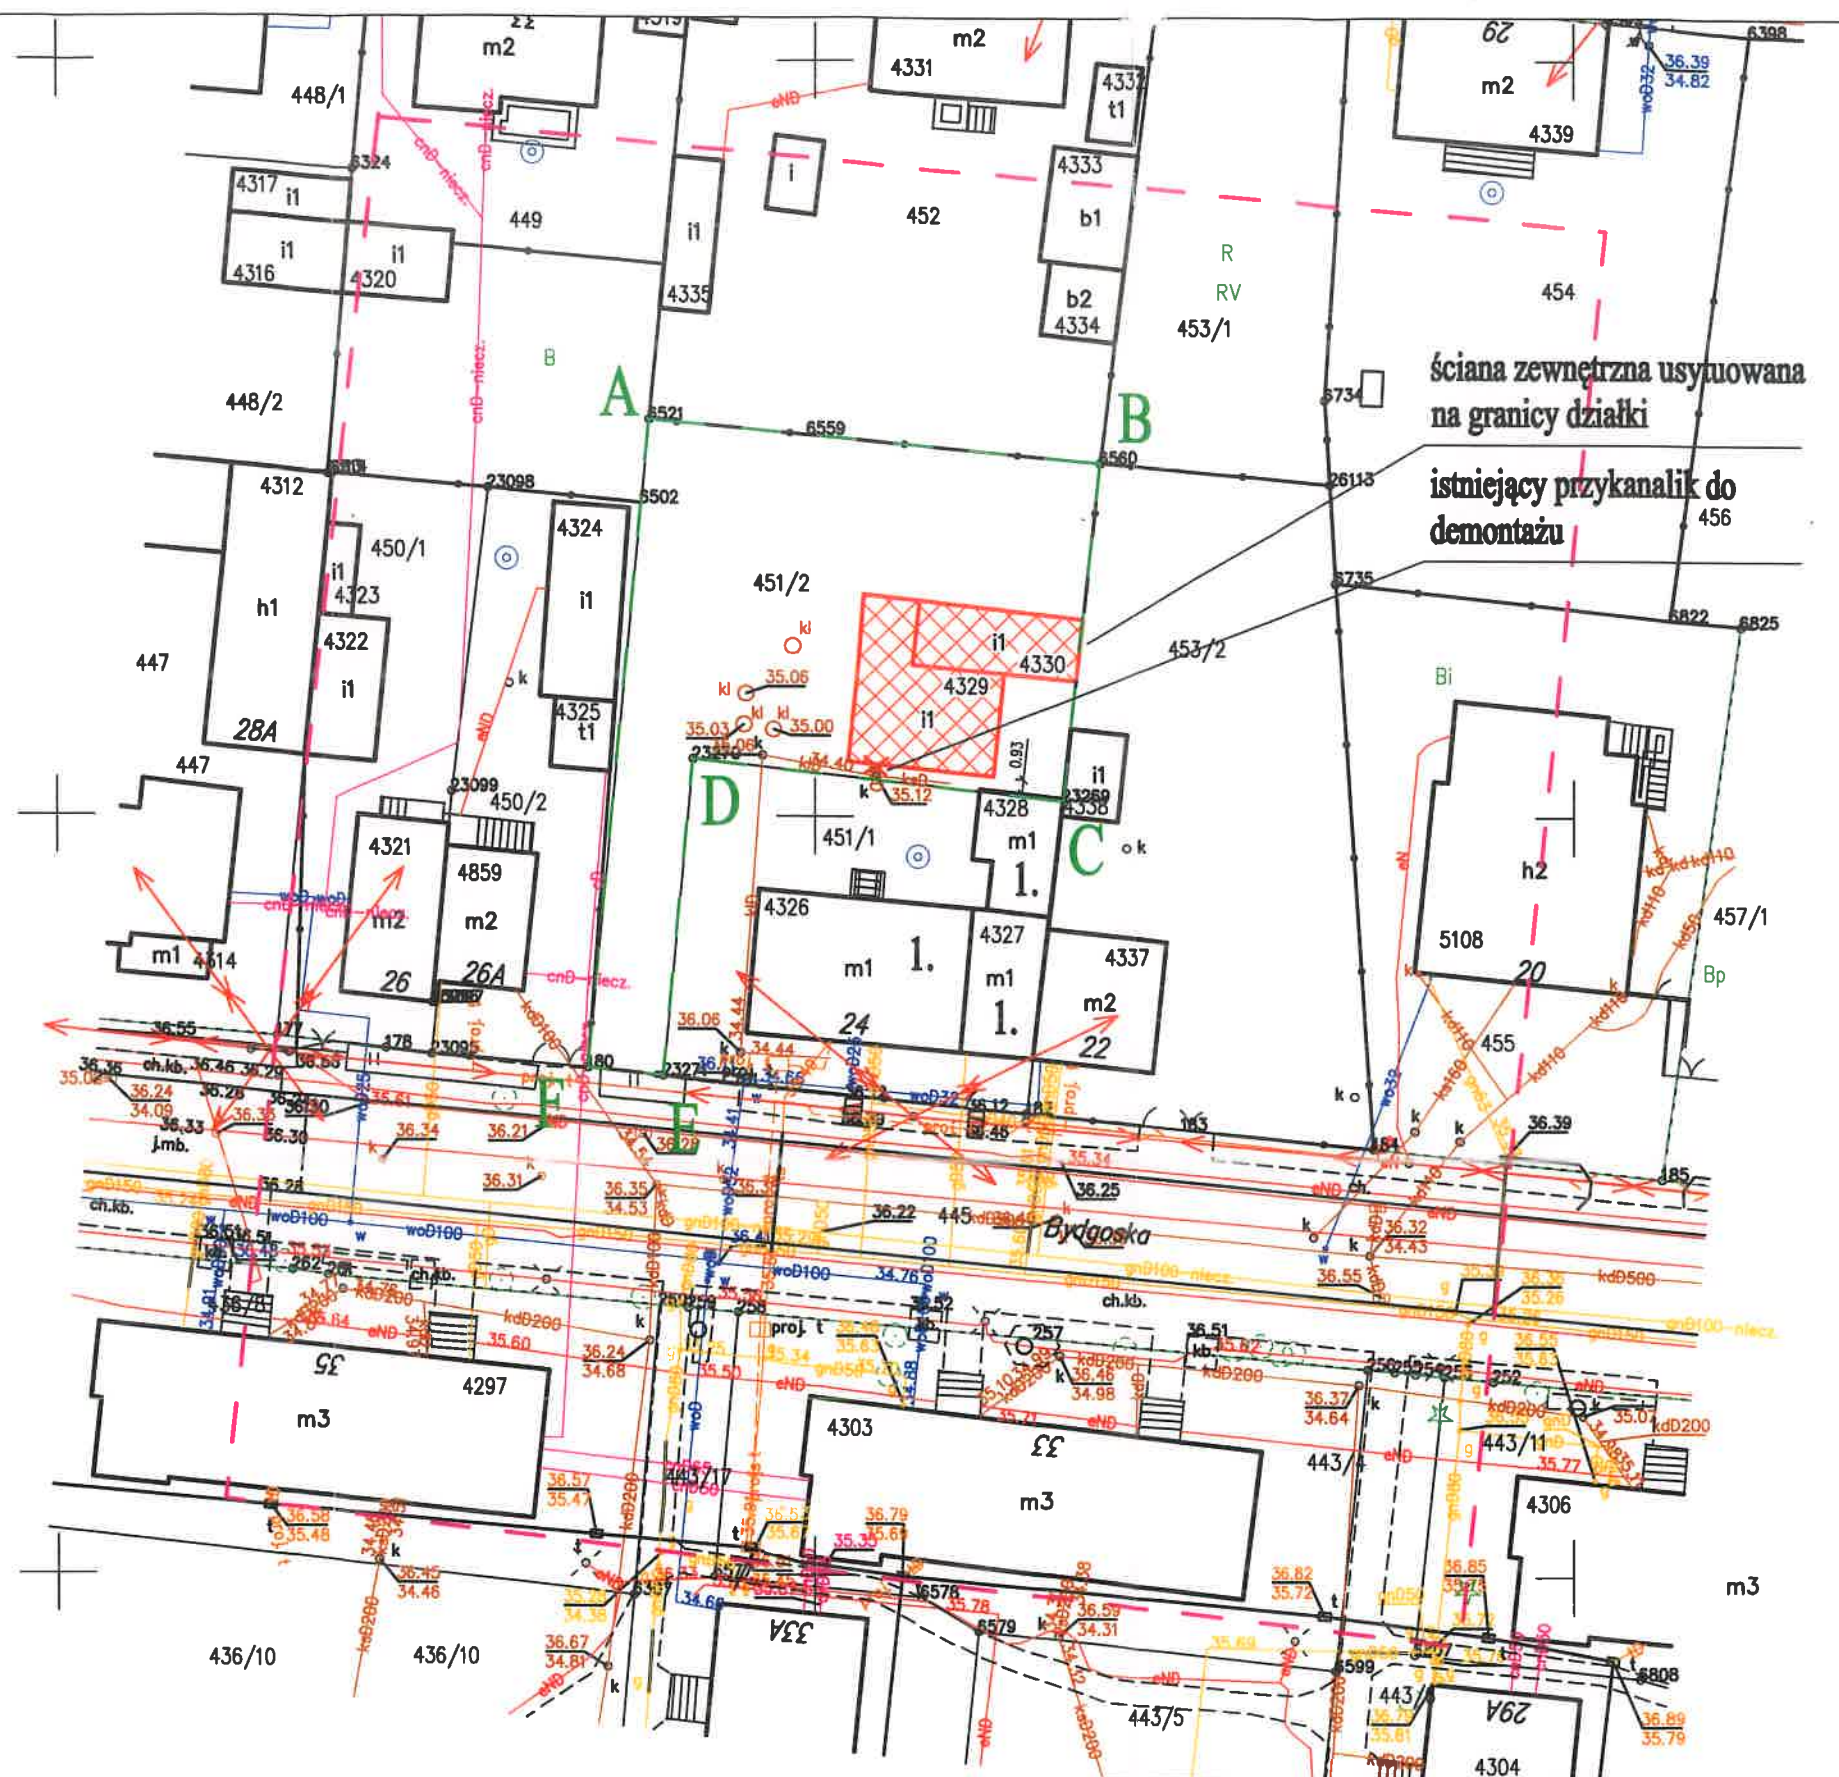


Za zgodność kopii z oryginałem
mapy do celów projektowych

NPA Marcin Chaciński

Zielonka ul. Ziarnista 16
tel. 604 965 094

Rozmiar budynku gospodarczego wolno stojącego	Funkcja	Imię i nazwisko	Podpis
PROJEKT PLANU ZAGOSPODAROWANIA	Projektant	mgr inż. Krzysztof Chaciński upr. nr BA-IV-8346/TO/90	
Adres: Dz. nr 451/2, ul. Bydgoska 24, Solec Kujawski, obręb Solec Kujawski 0001, gmina Solec Kujawski	Opracował	mgr inż. Marcin Chaciński upr. nr KUP/0081/PBS/23	
Inwestor: Gmina Solec Kujawski ul. 23 Stycznia 7 86-050 Solec Kujawski	Brand	Data wykonania	Skala
	sanitarna	23.05.2025 r.	1:500
			Nr rys
			1

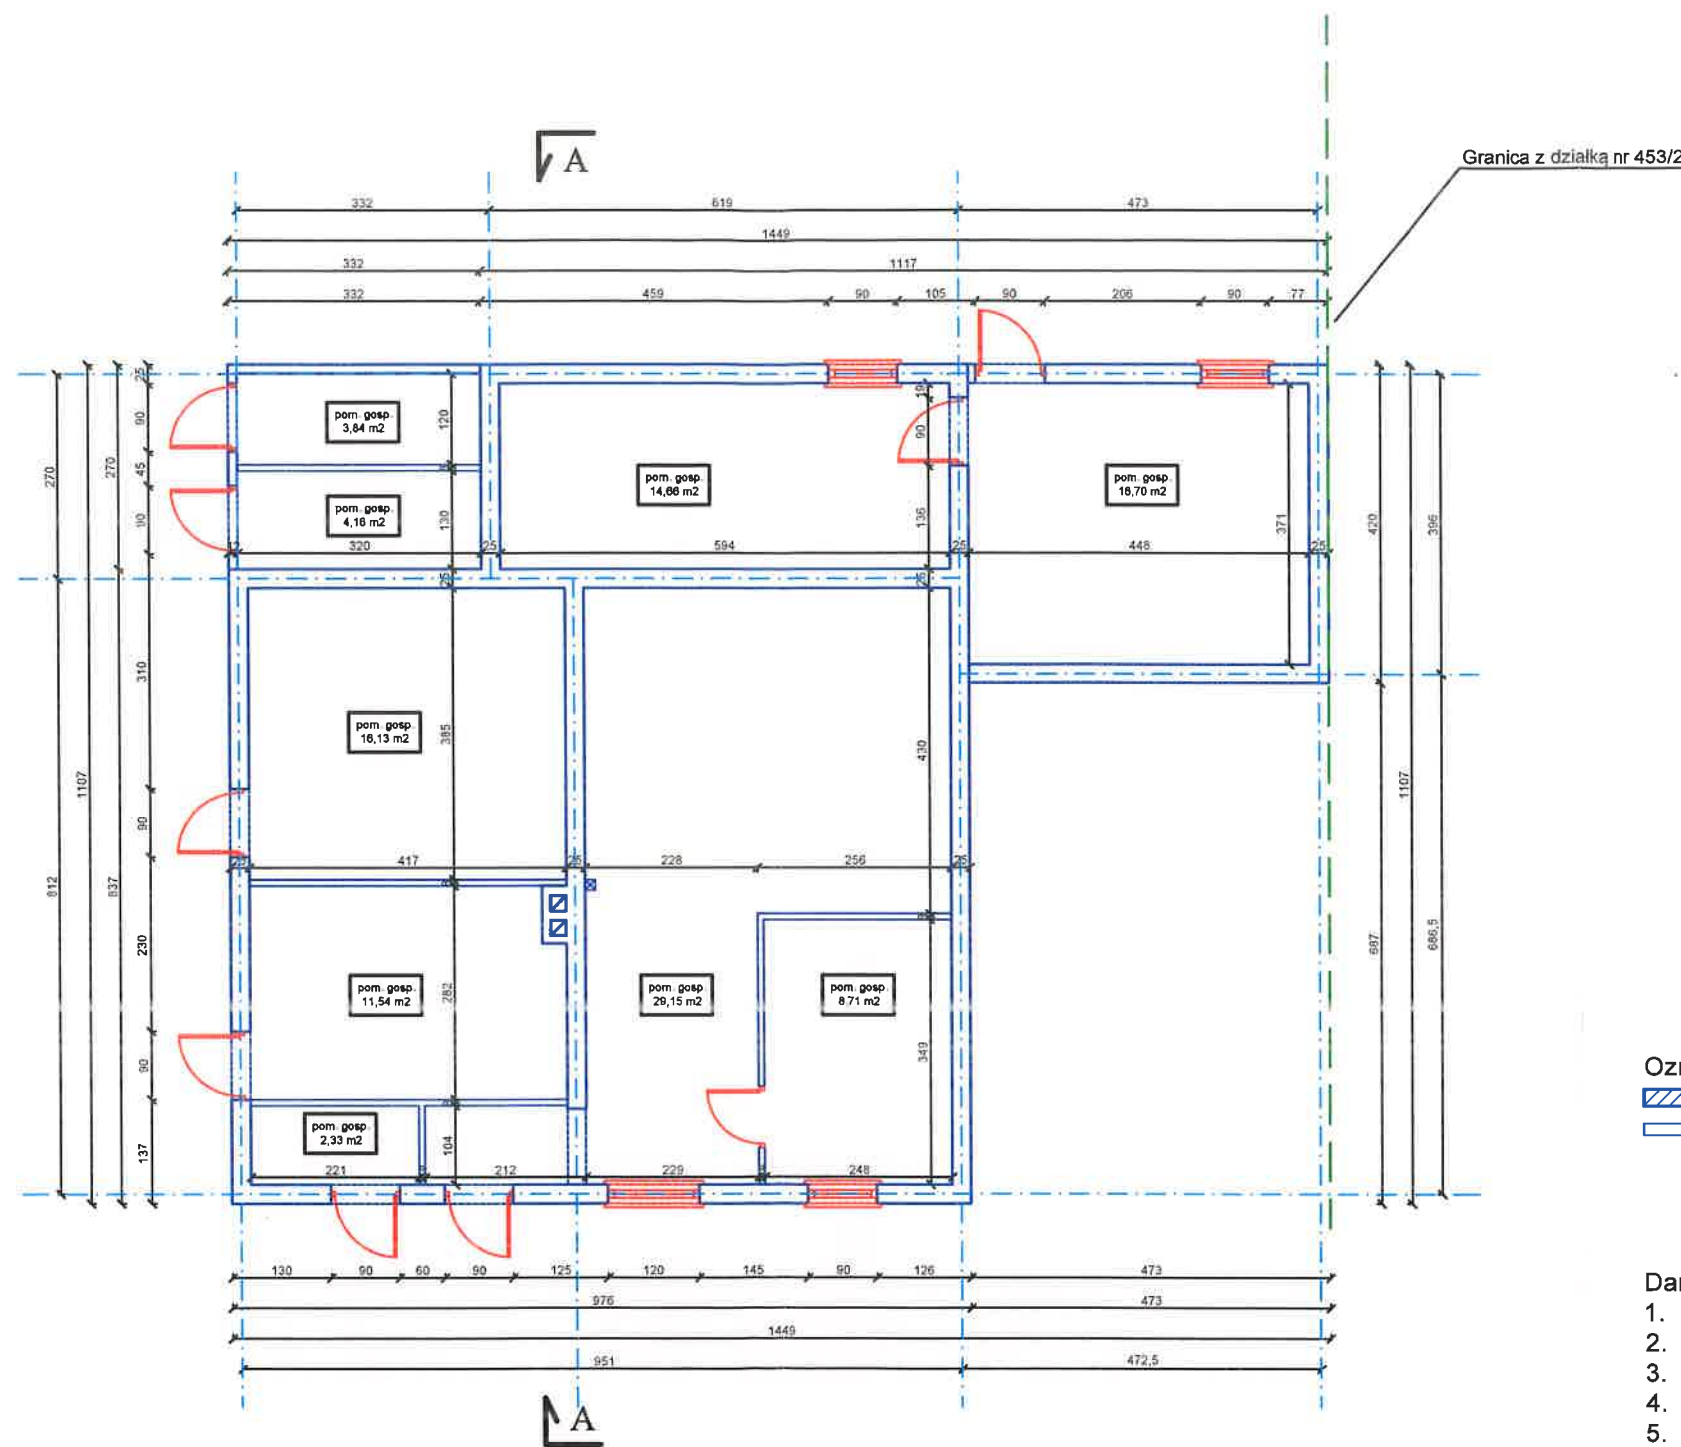

ul. Bydgoska

Oznaczenia:


- ściana murowana - cegła ceramiczna
ściana konstrukcja drewniana

Dane charakterystyczne:


1. Powierzchnia zabudowy 126,00 m²
2. Powierzchnia użytkowa 107,22 m²
3. Powierzchnia całkowita 126,00 m²
4. Kubatura 418,16 m³
5. Wysokość budynku 4,70 m

NPA Marcin Chaciński Zielonka ul. Ziarnista 16
tel. 604 965 094


Rozbiórka budynku gospodarczego	Funkcja	Imię i nazwisko	Podpis	
	Projektant	mgr inż. Krzysztof Chaciński upr. nr BA-IV-8346/6/TO/90		
Rzut przyziemia				
Adres: Dz. nr 451/2, ul. Bydgoska 24, Solec Kujawski, obręb Solec Kujawski 0001, gmina Solec Kujawski	Opracował	mgr inż. Marcin Chaciński upr. nr KUP/0081/PBS/23		
Inwestor: Gmina Solec Kujawski ul. 23 Stycznia 7 86-050 Solec Kujawski	Branża	Data wykonania	Skala	Nr rys
	sanitarna	23.05.2025 r.	1:100	2

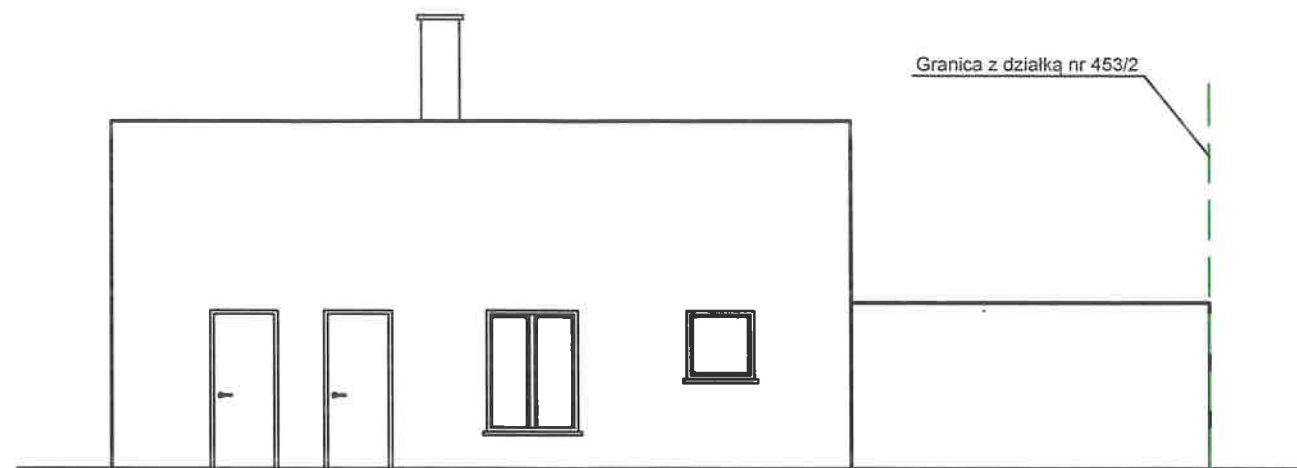


elewacja południowa

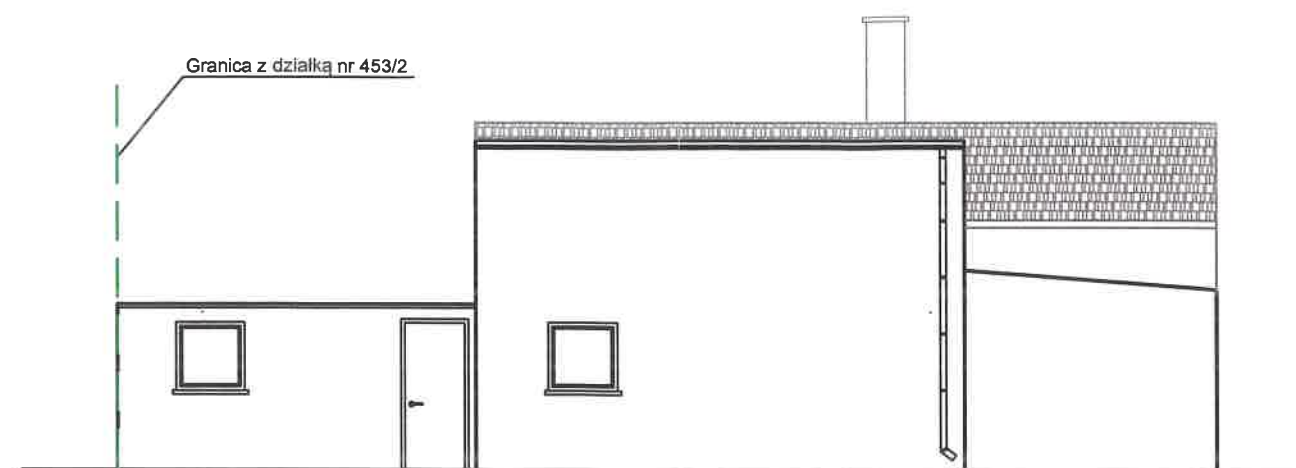

elewacja północna

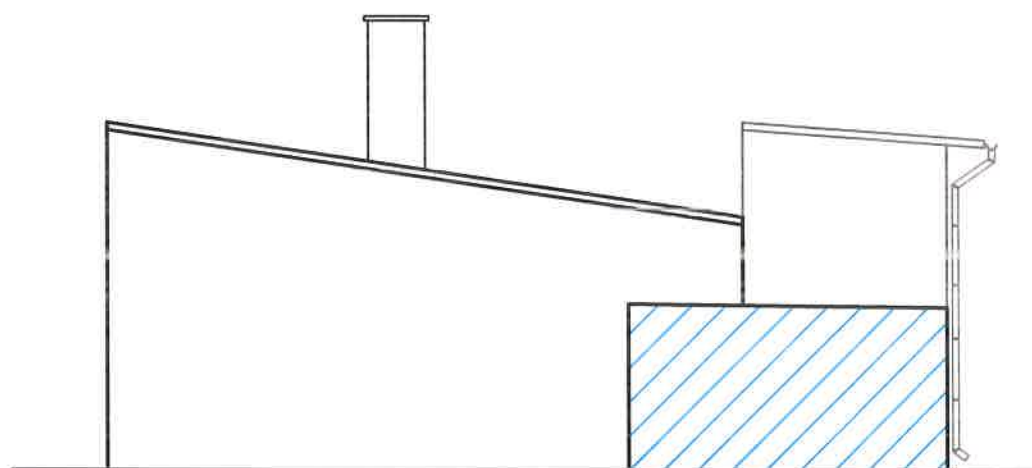


elewacja wschodnia

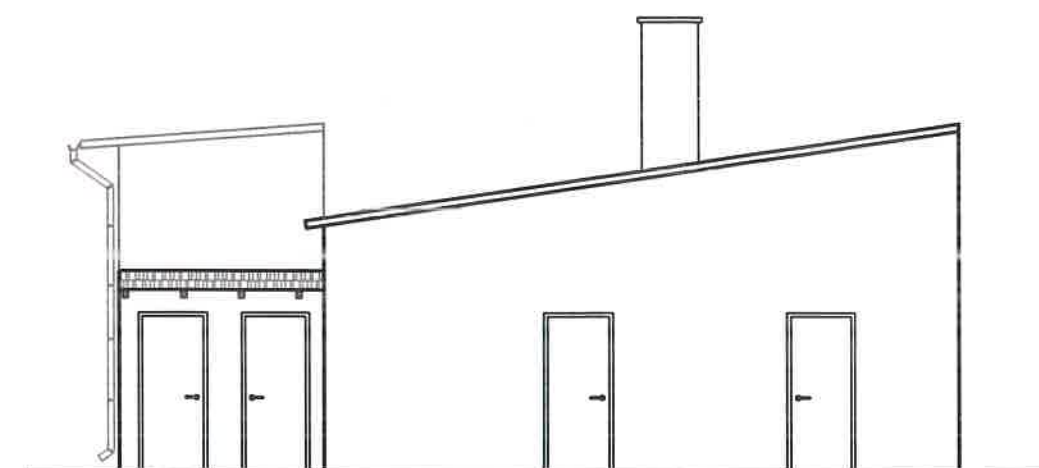

elewacja zachodnia

NPA Marcin Chaciński Zielonka ul. Ziarnista 16 tel. 604 965 094				
Rozbiórka budynku gospodarczego	Funkcja	Imię i nazwisko	Podpis	
	Projektant	mgr inż. Krzysztof Chaciński upr. nr BA-IV-8346/6/TO/90		
Elewacje - widok	Opracował	mgr inż. Marcin Chaciński upr. nr KUP/0081/PBS/23		
Adres: Dz. nr 451/2, ul. Bydgoska 24, Solec Kujawski, obręb Solec Kujawski 0001, gmina Solec Kujawski Inwestor: Gmina Solec Kujawski ul. 23 Stycznia 7 86-050 Solec Kujawski	Branża	Data wykonania	Skala	Nr rys
	sanitarna	23.05.2025 r.	1:100	3

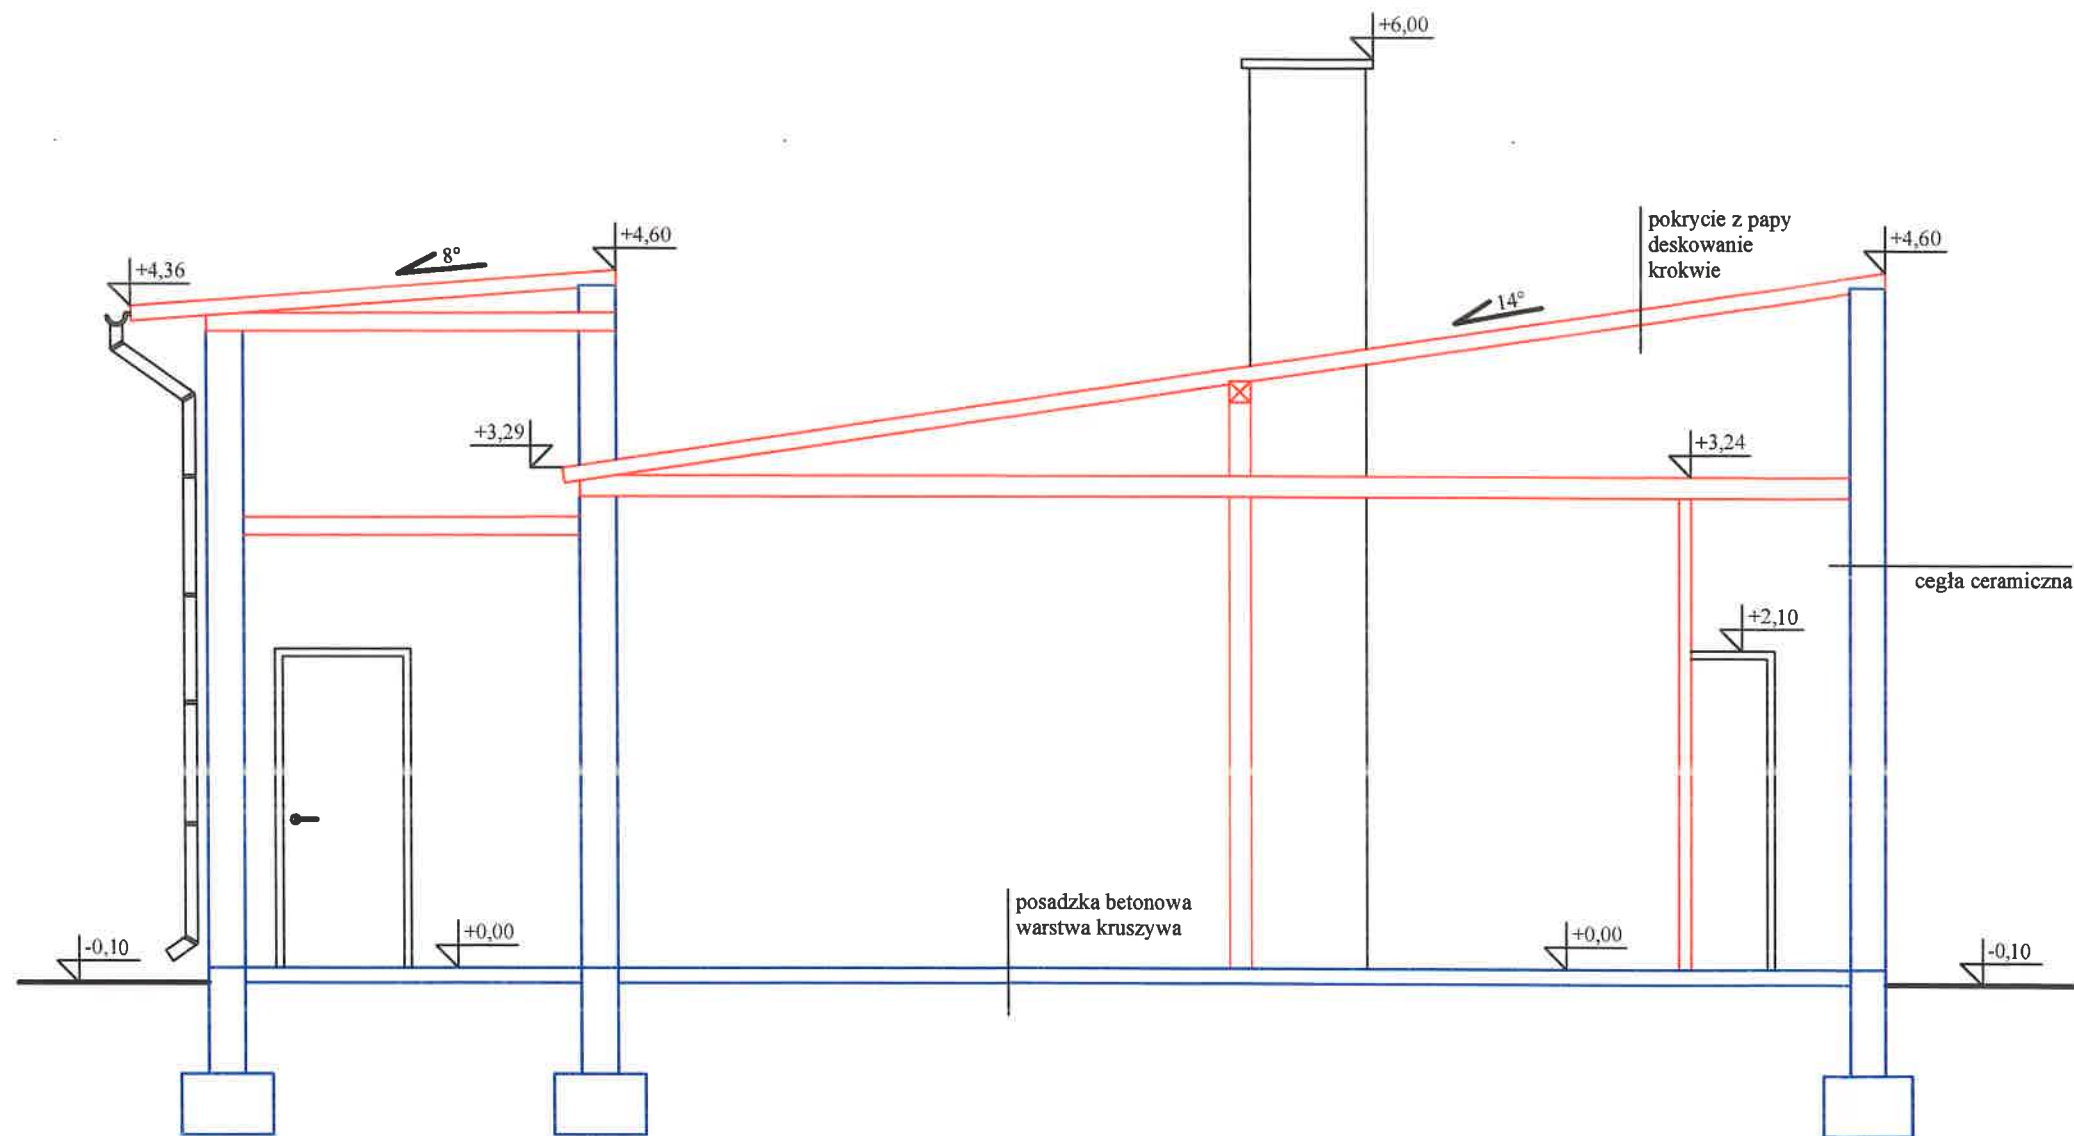

NPA Marcin Chaciński Zielonka ul. Ziarnista 16
tel. 604 965 094

Rozbiórka budynku gospodarczego	Funkcja	Imię i nazwisko	Podpis	
Przekrój A-A	Projektant	mgr inż. Krzysztof Chaciński upr. nr BA-IV-8346/6/TO/90		
Adres: Dz. nr 451/2, ul. Bydgoska 24, Solec Kujawski, obręb Solec Kujawski 0001, gmina Solec Kujawski	Opracował	mgr inż. Marcin Chaciński upr. nr KUP/0081/FBS/23		
Inwestor: Gmina Solec Kujawski ul. 23 Stycznia 7 86-050 Solec Kujawski	Branża	Data wykonania	Skala	Nr rys
	sanitarna	23.05.2025 r.	1:50	4