



skala 1: 5 000
układ współrzędnych 2000 streła 6 (18°)

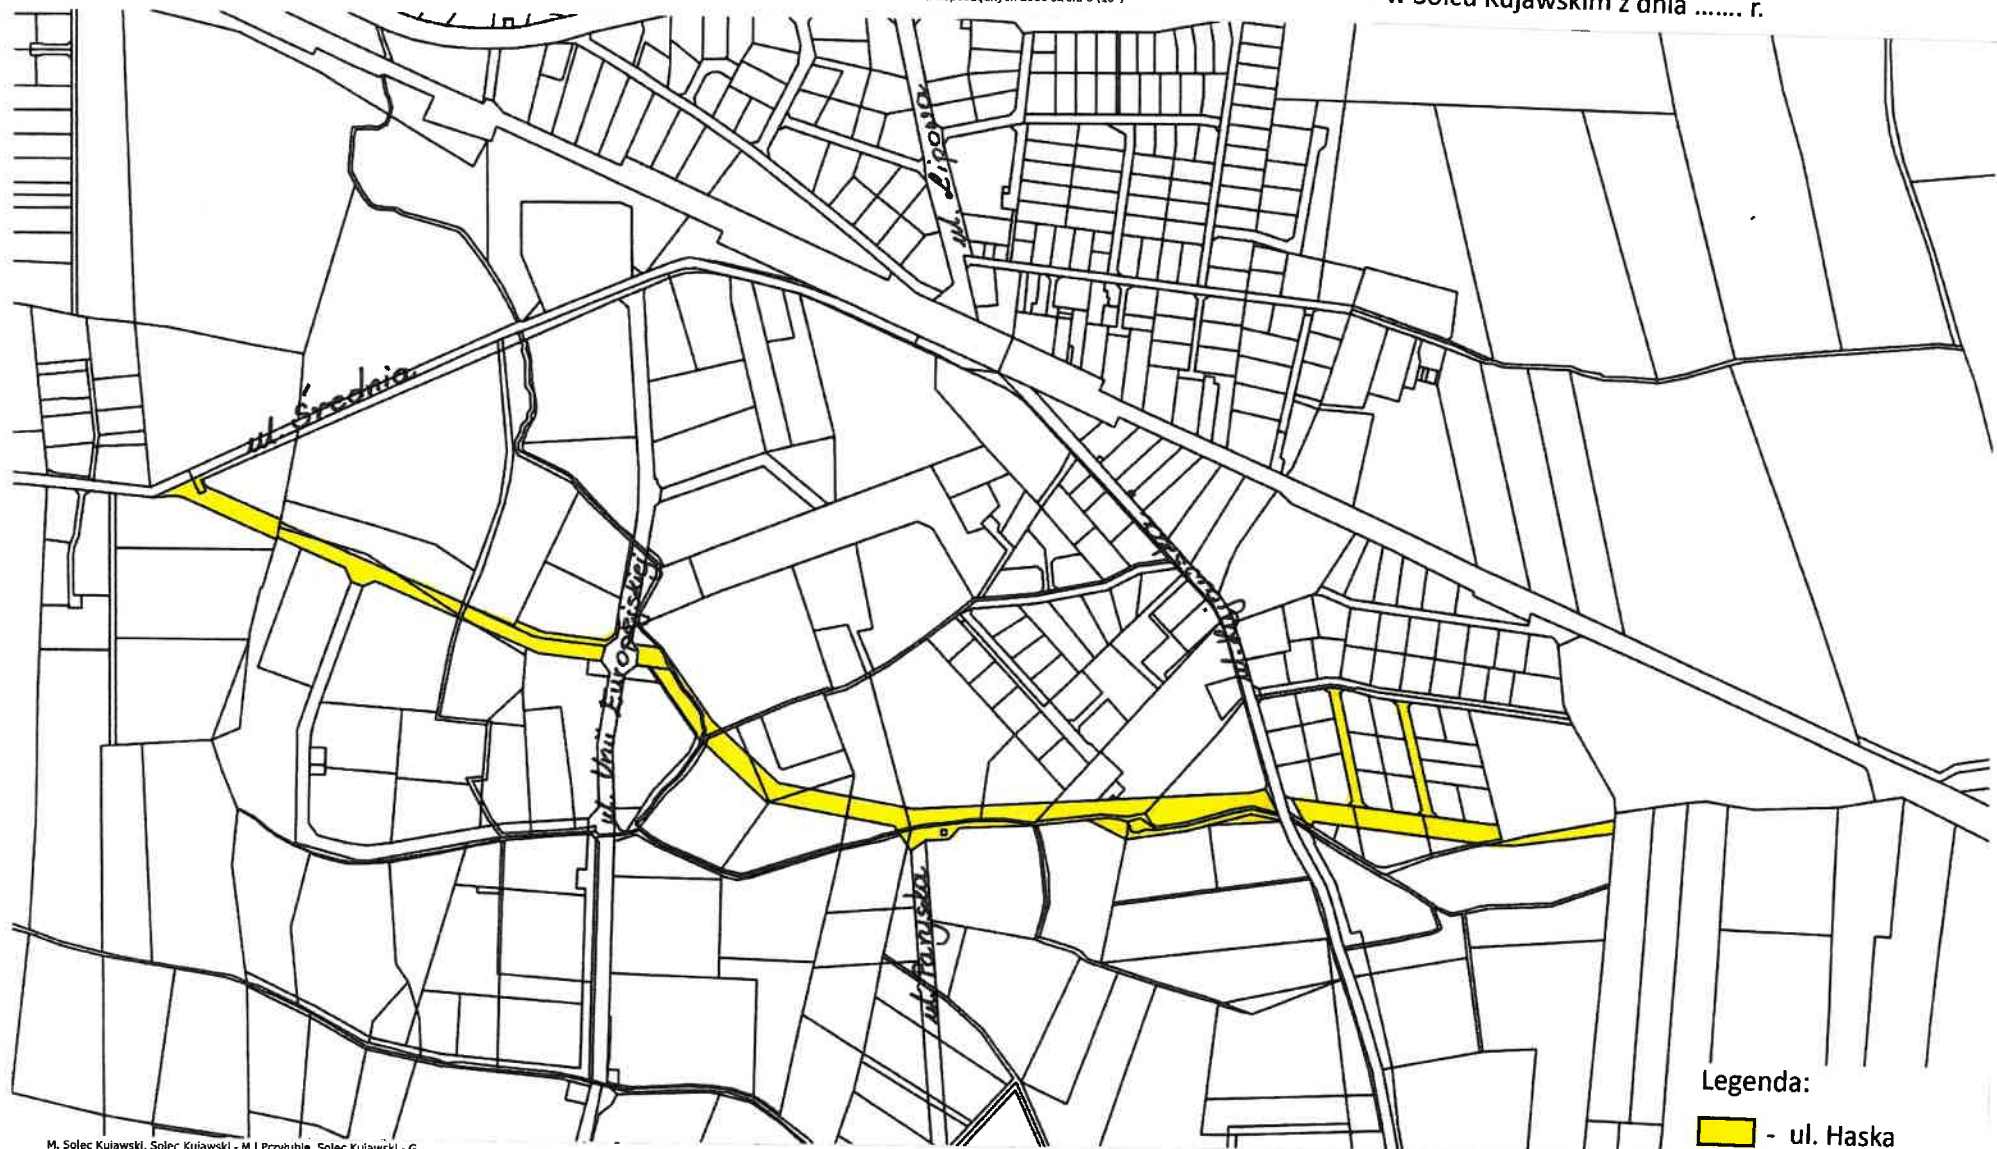

Załącznik nr 2 do Uchwały Nr .../.../25 Rady Miejskiej
w Solcu Kujawskim z dnia r.

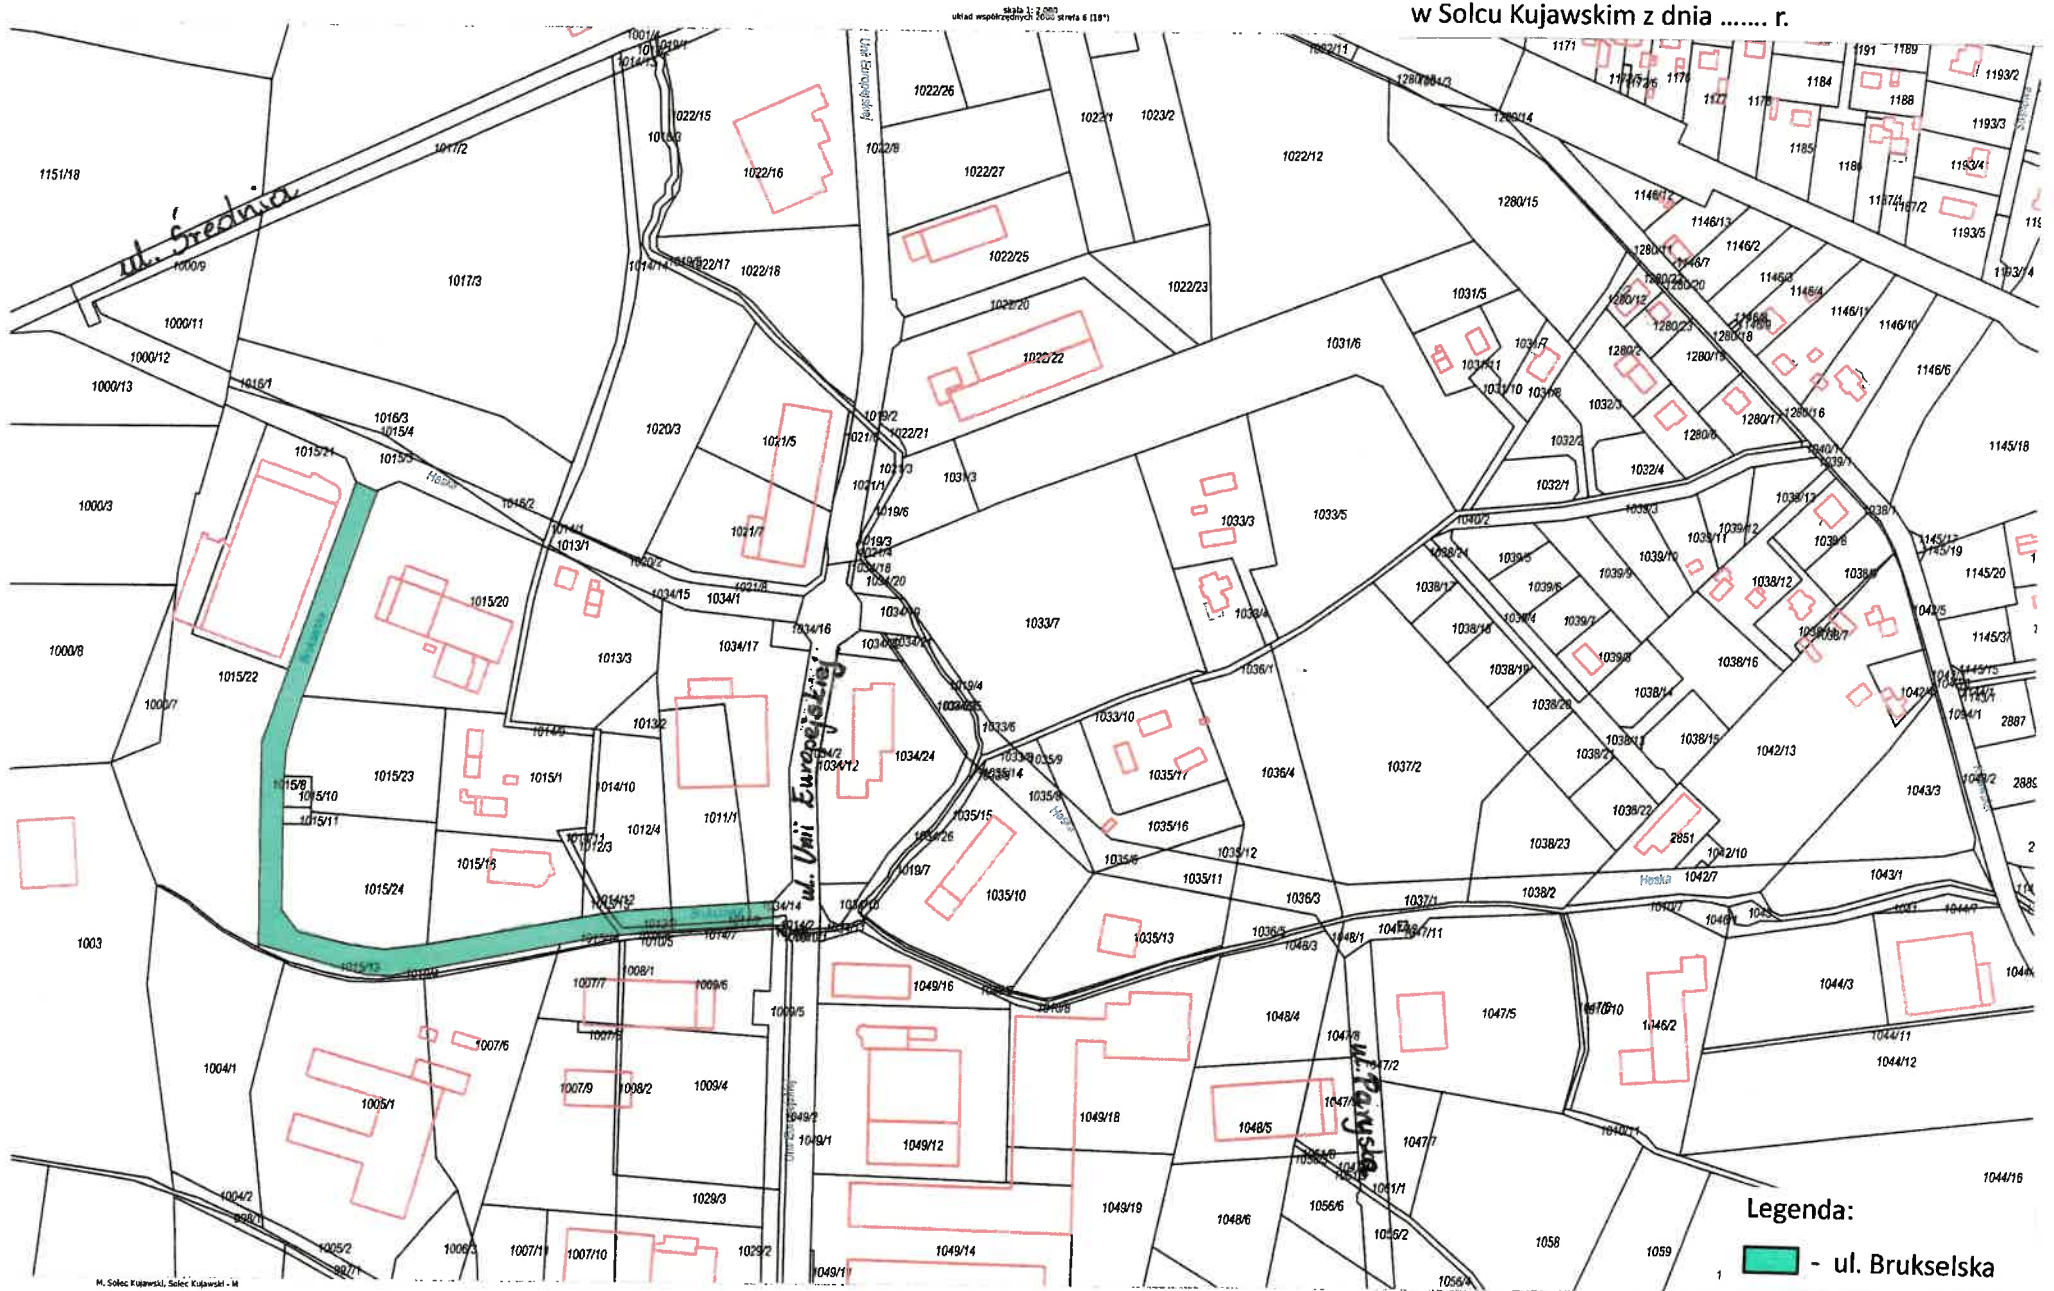

Załącznik nr 3 do Uchwały Nr .../.../25 Rady Miejskiej
w Solcu Kujawskim z dnia r.

