


Załącznik graficzny do Uchwały Nr .../.../25 Rady Miejskiej
w Solcu Kujawskim z dnia r.

skala 1:2000
unitat współrzędnych UTM strefa 6 (18°)

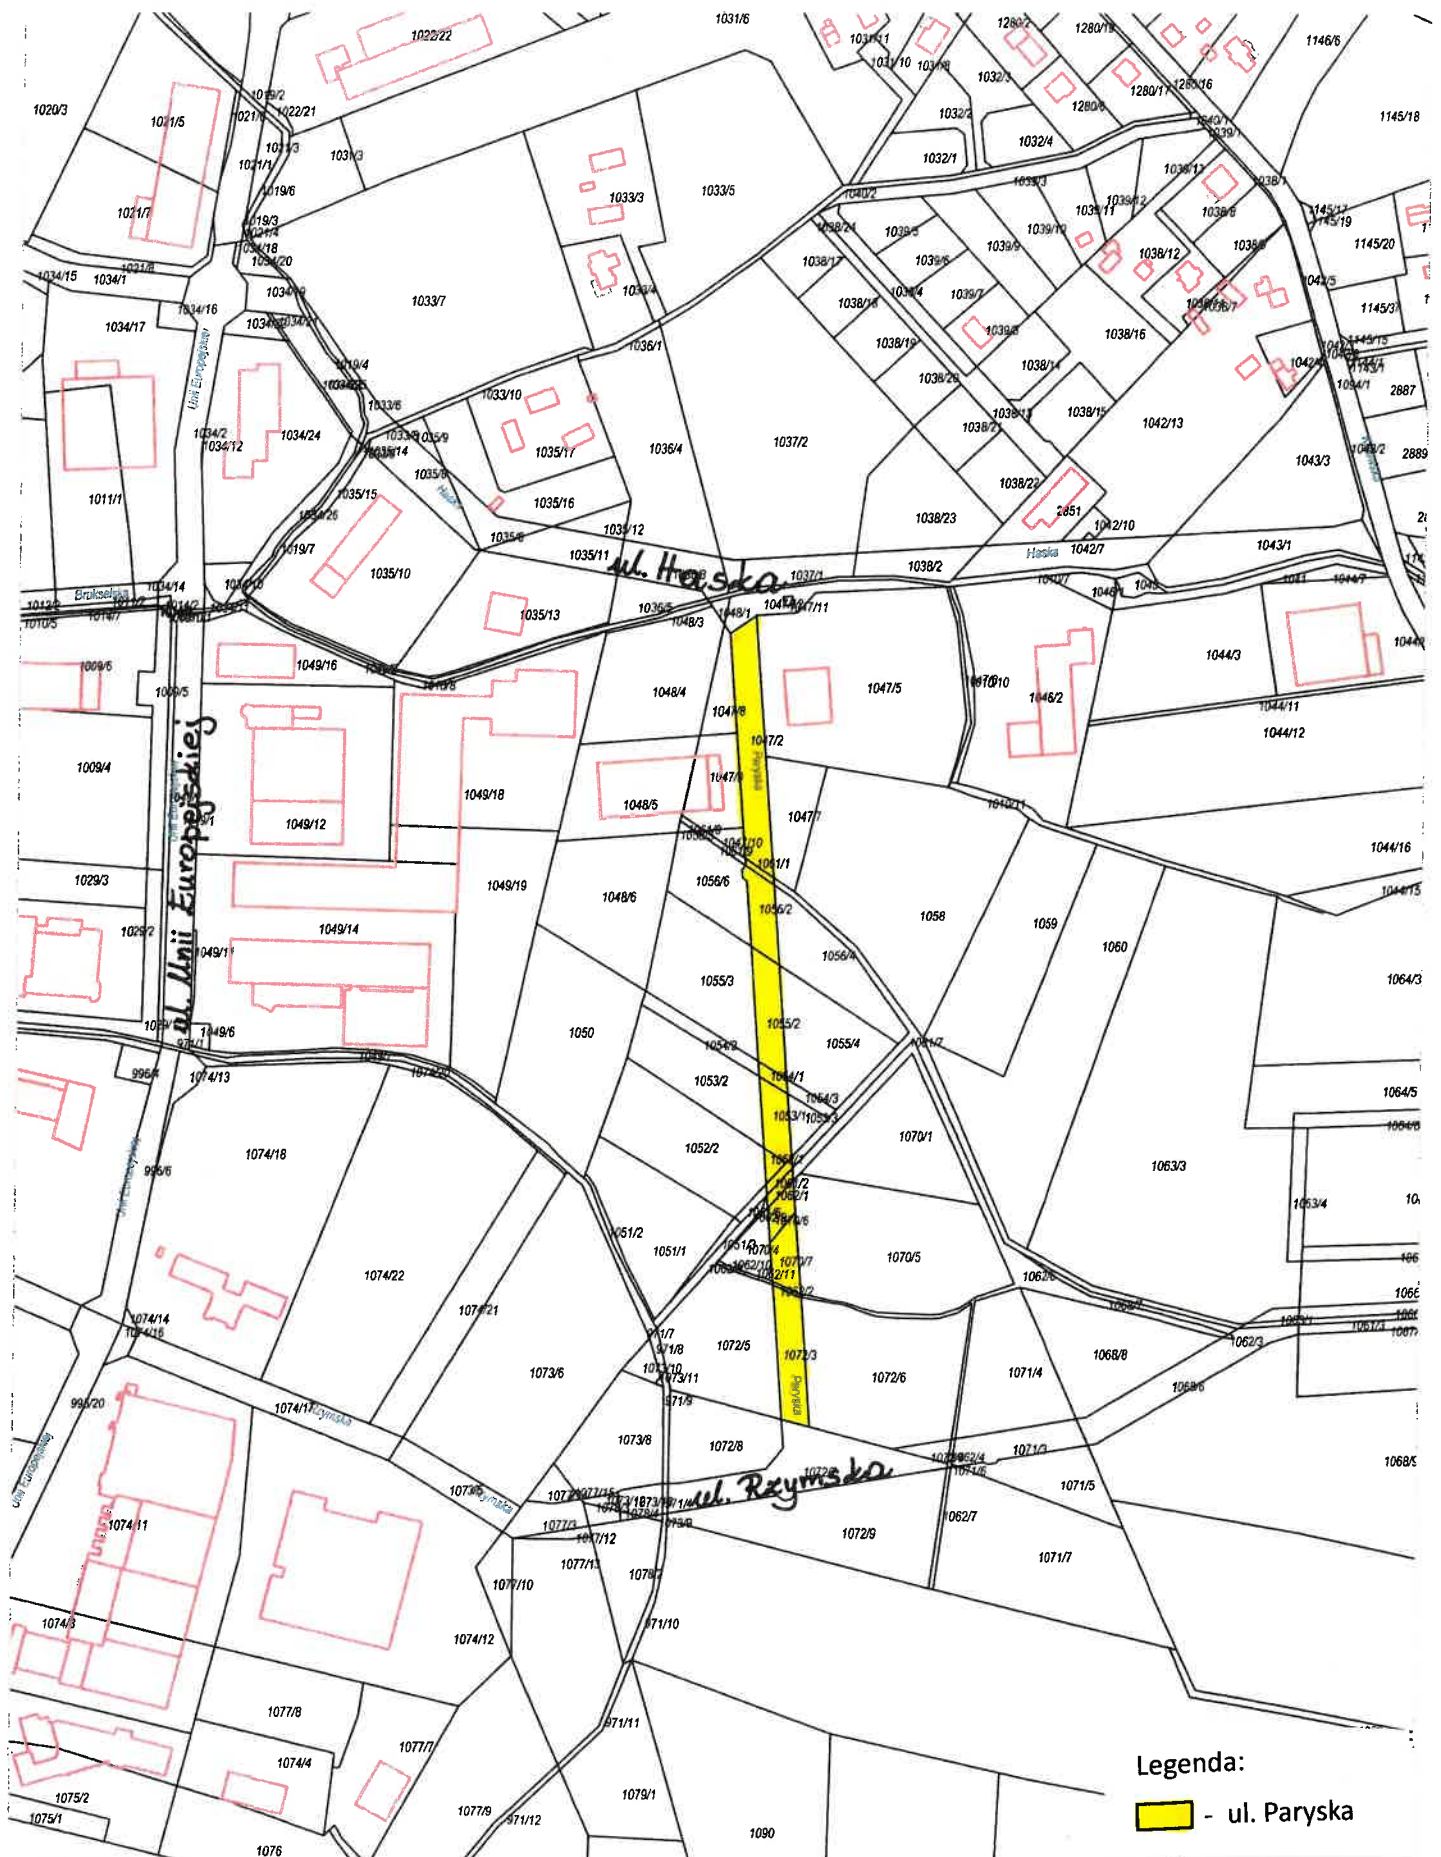

Legenda:

- ul. Paryska