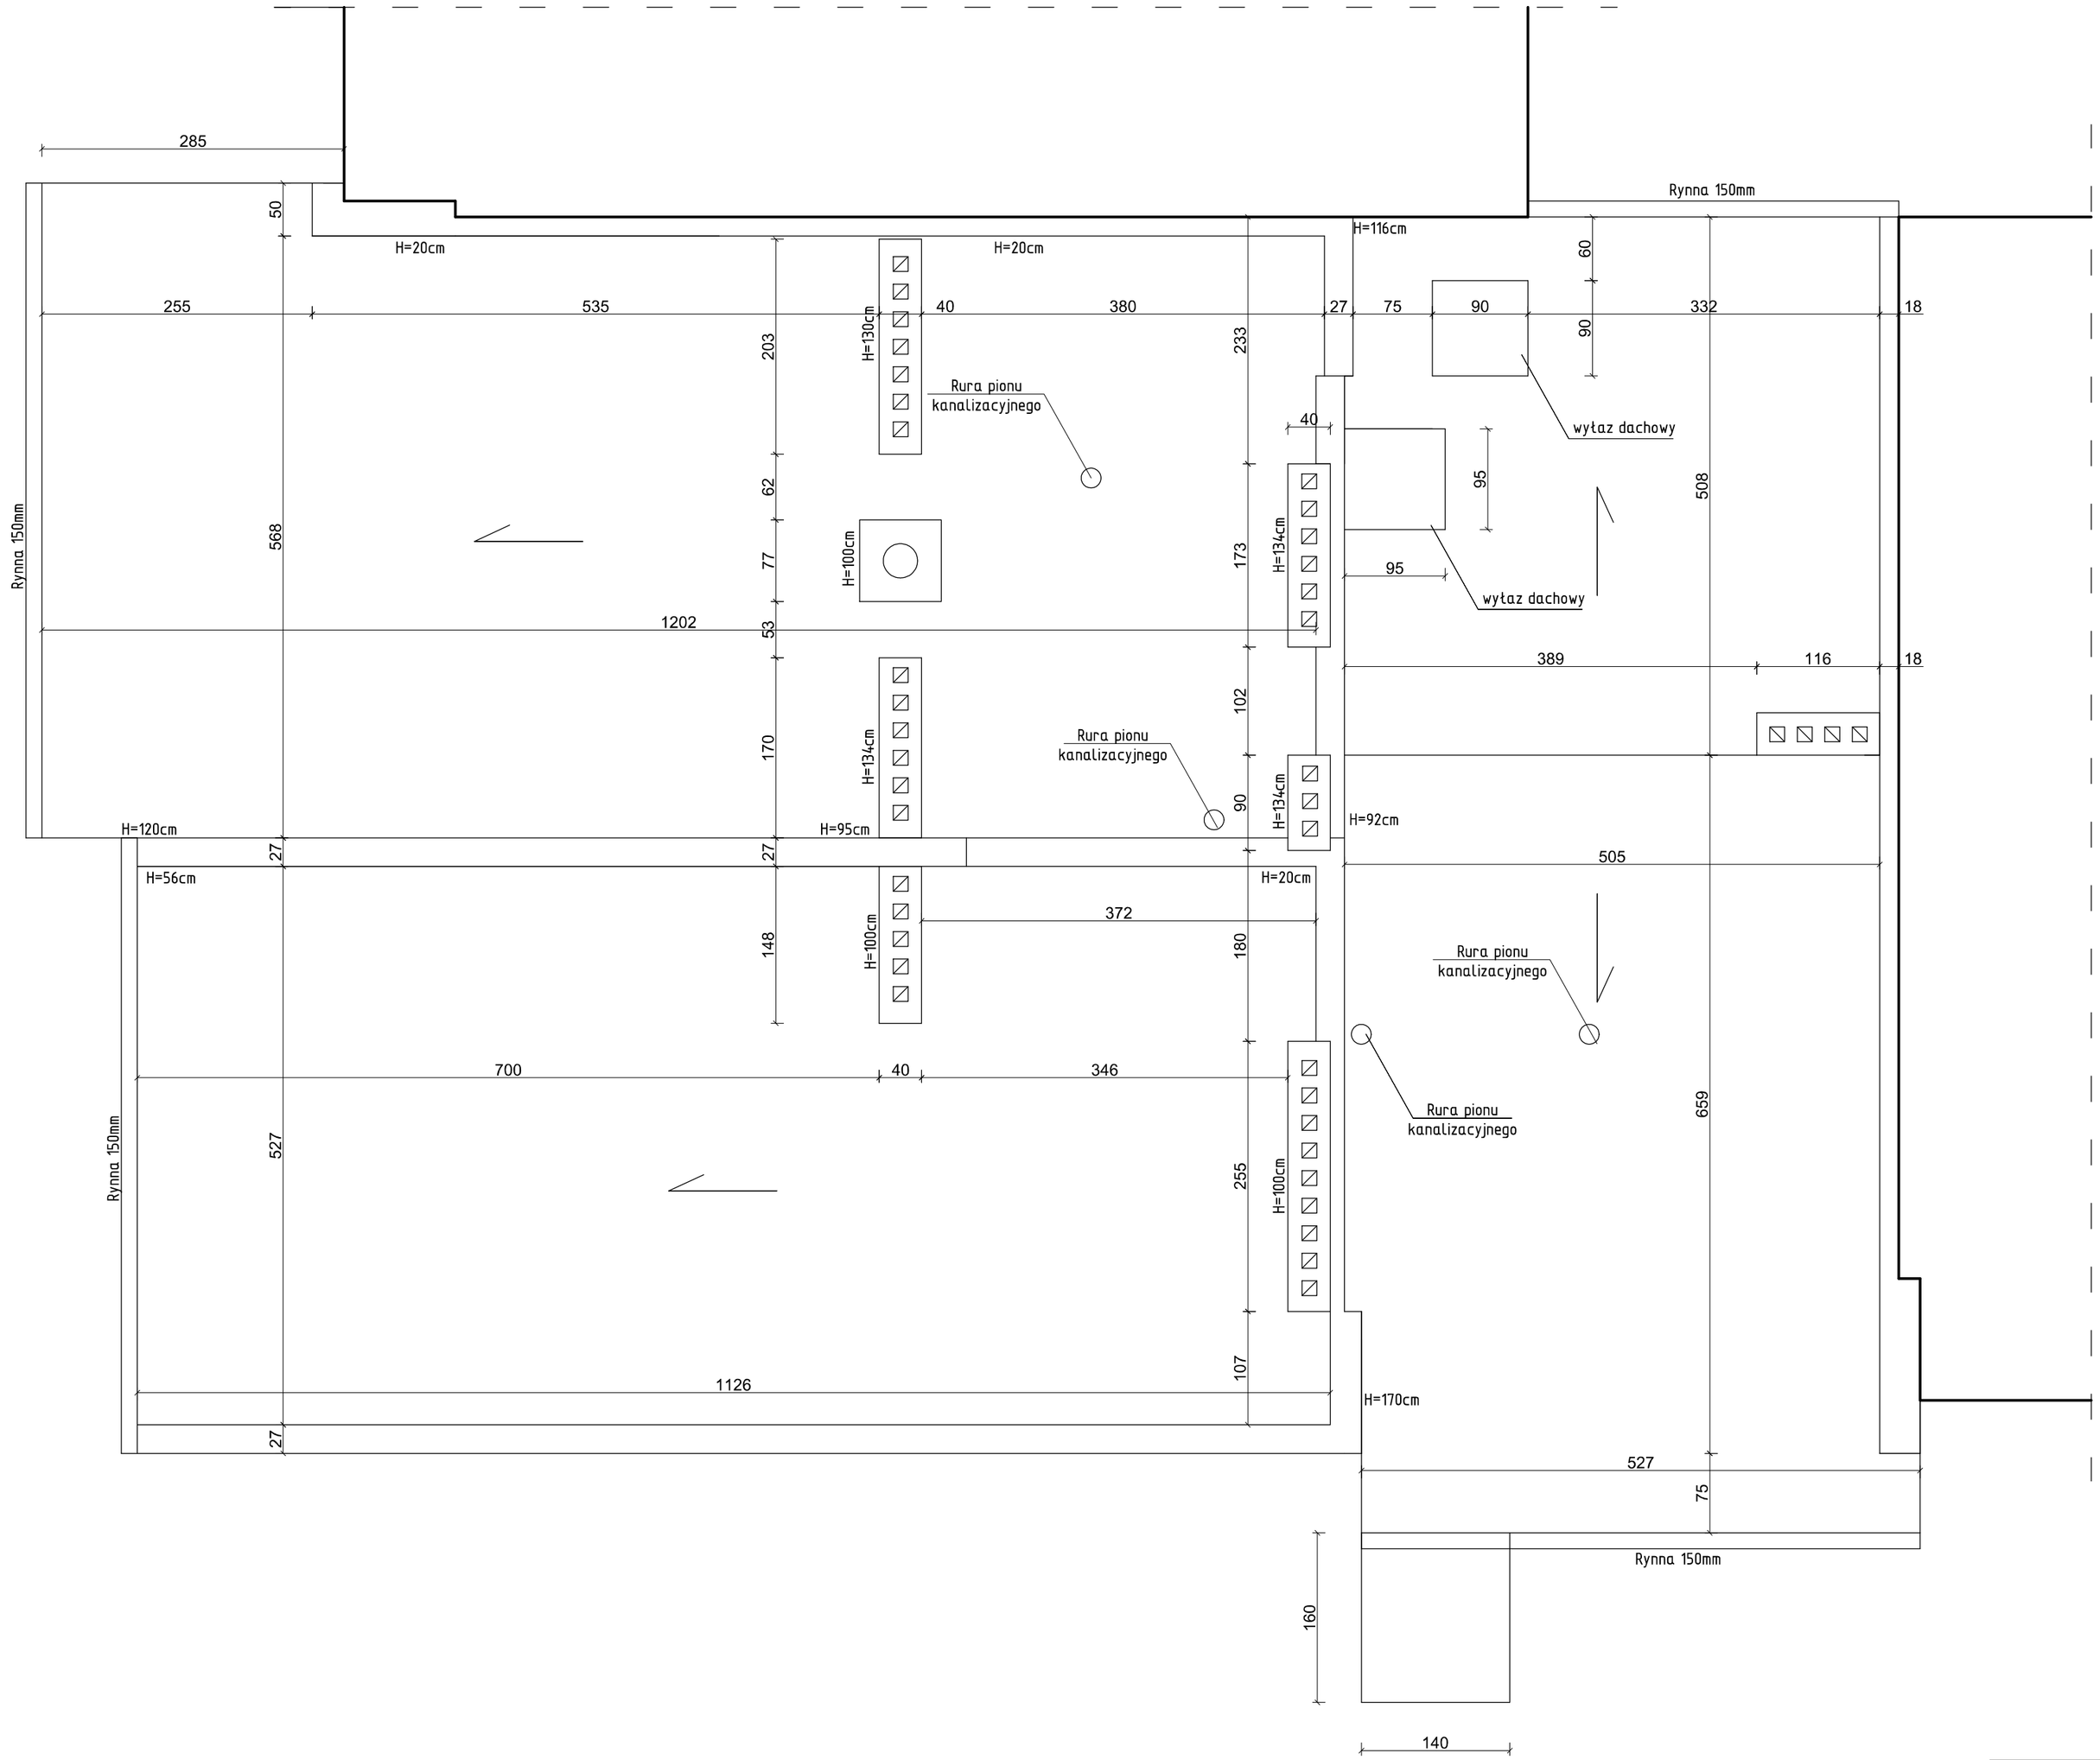

DOBRY PROJEKT
mgr inż. Marcin Żołnowski

biuro@dobryprojekt.net
www.dobryprojekt.net

MODERNIZACJA DACHU NA BUDYNKU WARSZTATÓW TERAPII ZAJĘCIOWEJ W SOLCU KUJAWSKIM

INWESTOR:
Gmina Solec Kujawski
ul. 23 Stycznia 7,
86-050 Solec Kujawski

LOKALIZACJA:
Warsztaty Terapii Zajęciowej
Dz. Nr 724/1, 724/5
ul. 23 Stycznia 17C
gm. Solec Kujawski

stadium: P.B.
branża: ARCHIT.
rejestr: ------

FUNKCJA	IMIE I NAZWISKO	NR UPRAWNIEŃ		DATA
PROJEKT.	mgr inż. Marcin Żołnowski	KUP/0010/POOK/15 do projektowania bez ograniczeń w specjalności konstrukcyjno-budowlanej		23.05.2025 r.

INWENTARYZACJA - RZUT DACHU

skala 1:50

Nr rys. 1