


Załącznik Nr 1  
do Uchwały Nr XLIV/364/18  
Rady Miejskiej w Solcu Kujawskim  
z dnia 24 maja 2018 roku

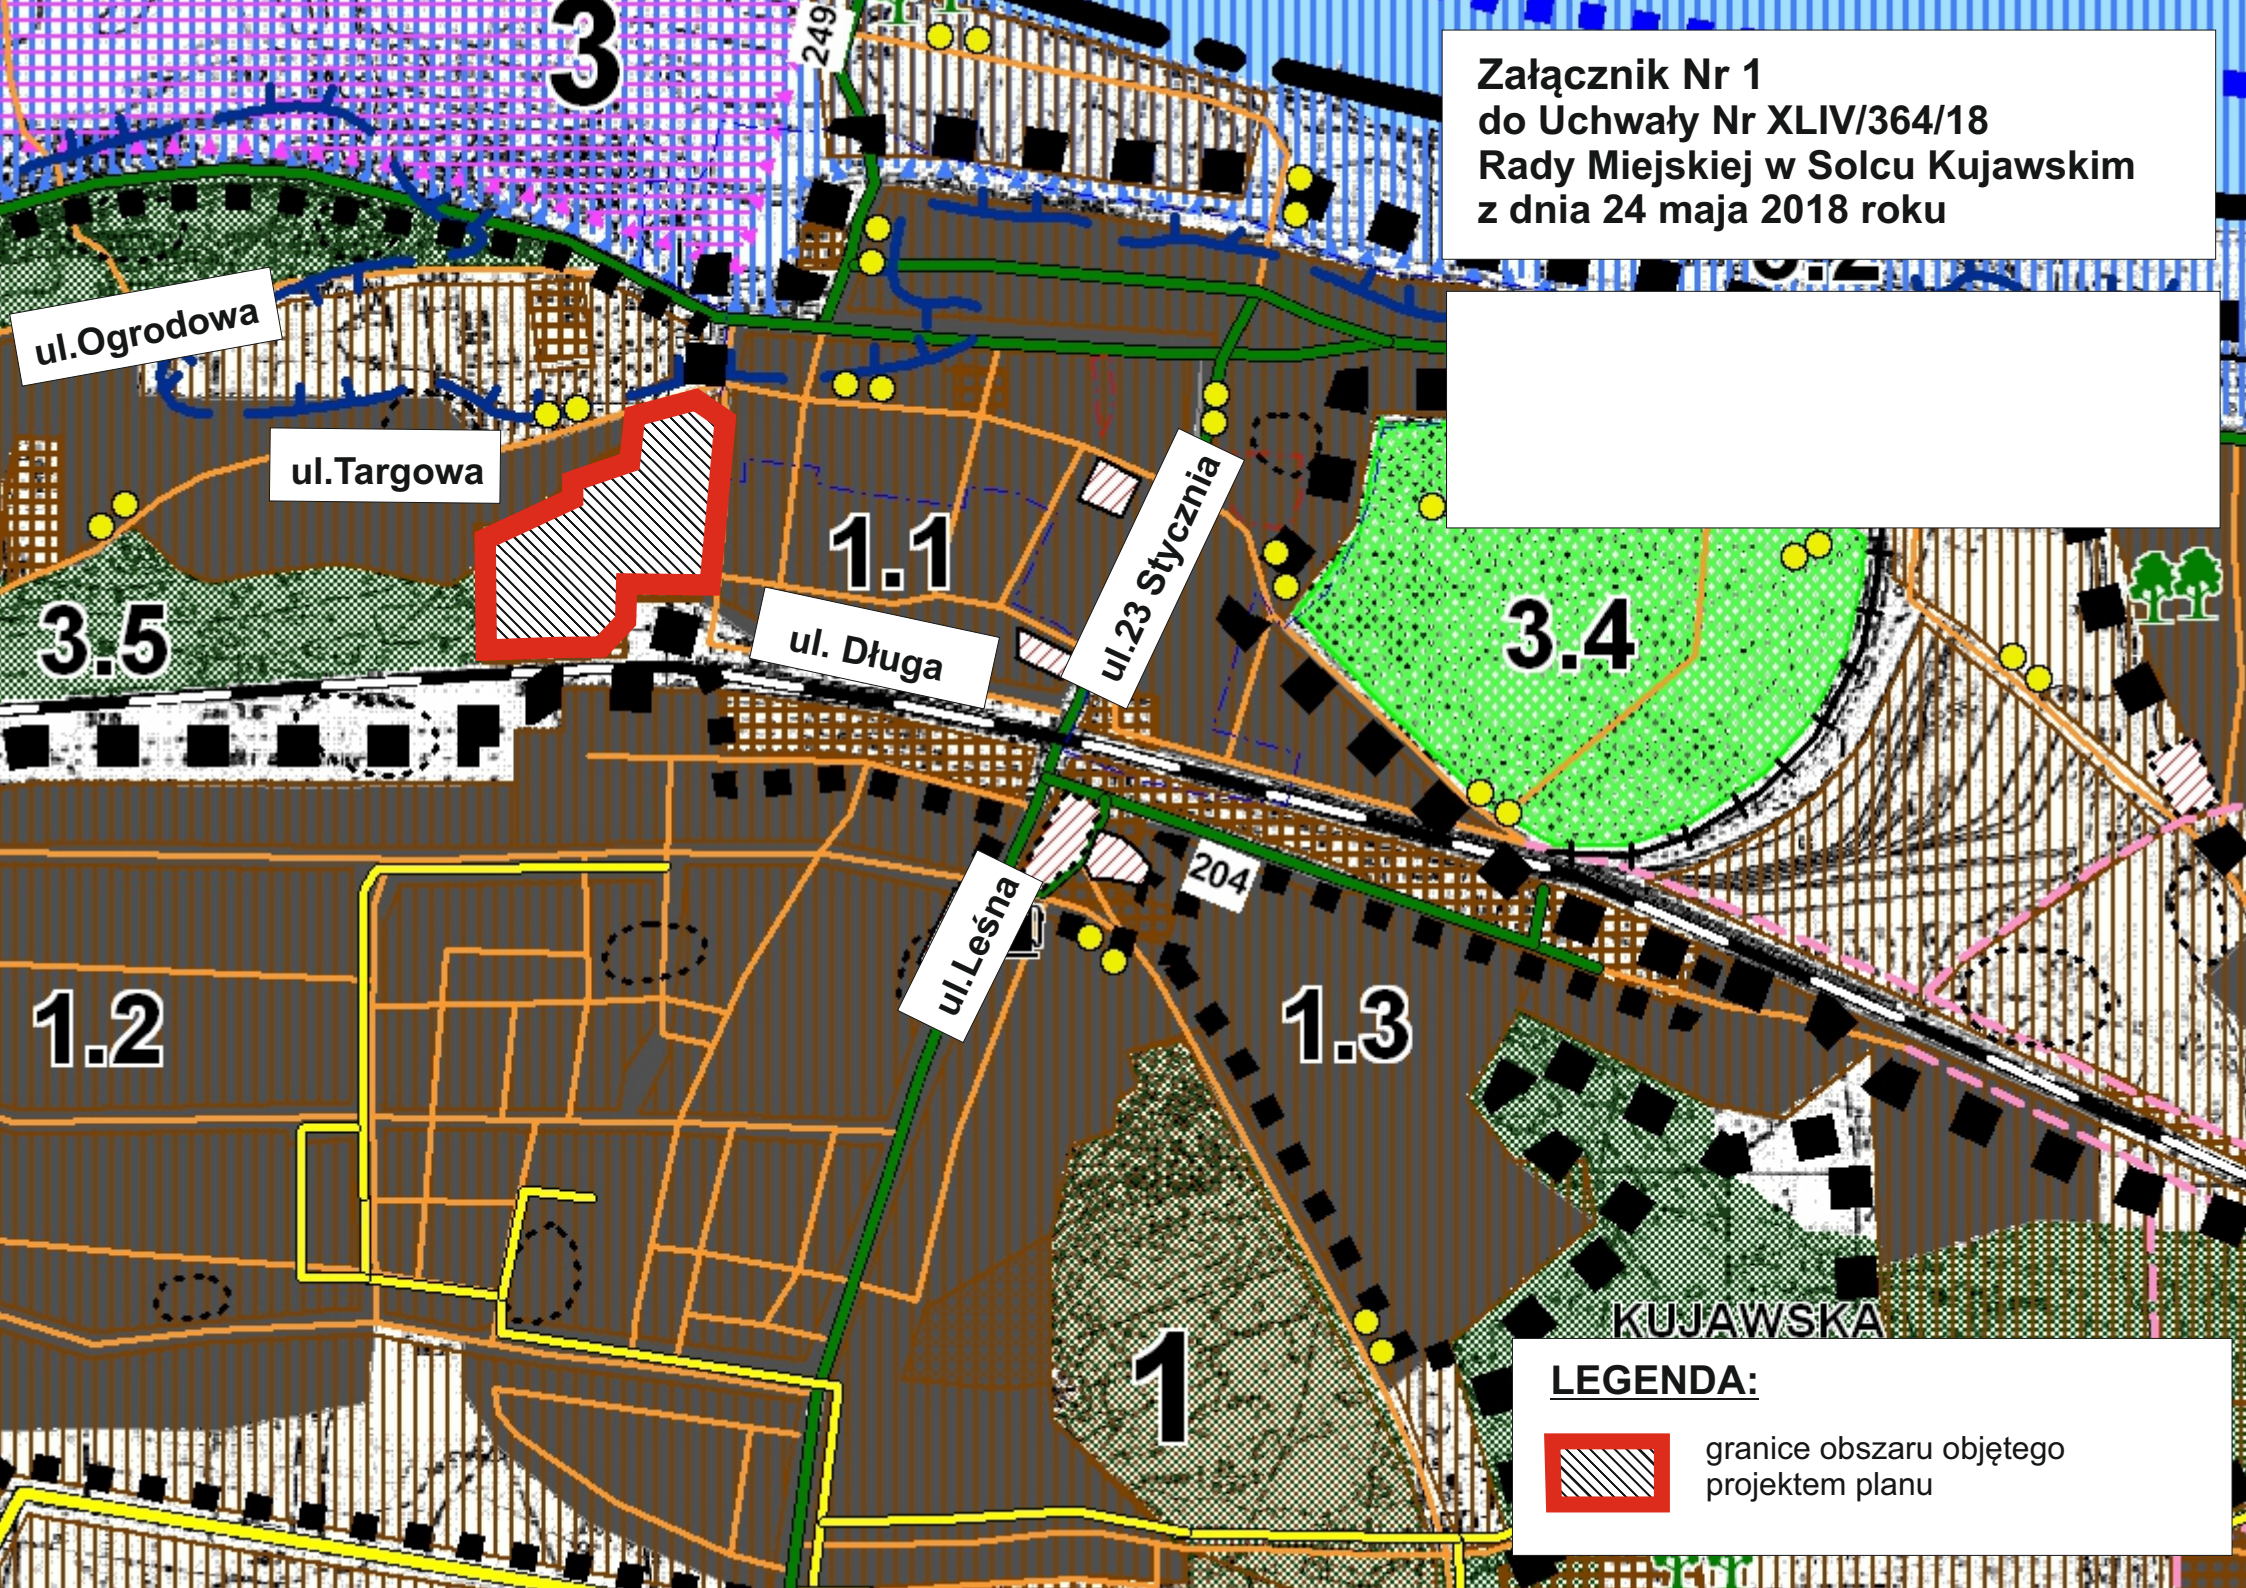

ul. Ogrodowa

ul. Targowa

ul. Długa

ul. 23 Stycznia

ul. Leśna

204

KUJAWSKA

**LEGENDA:**



granice obszaru objętego projektem planu