


**MIEJSCOWY PLAN ZAGOSPODAROWANIA PRZESTRZENNEGO TERENU "OTOROWO I"  
POŁOŻONEGO W OBRĘBIE EWIDENCYJNYM OTOROWO, GMINA SOLEC KUJAWSKI.**


ZAŁĄCZNIK NR 1  
DO UCHWAŁY NR .....  
RADY MIEJSKIEJ W SOLCU KUJAWSKIM  
Z DNIA .....

ORGAN SPORZĄDZAJĄCY :  
BURMISTRZ SOLCA KUJAWSKIEGO

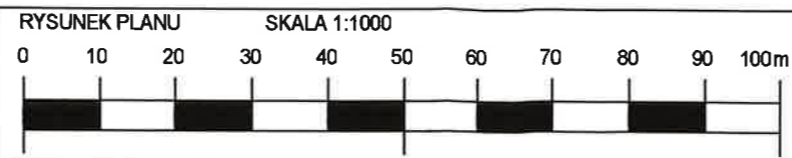

**LEGENDA  
OZNACZENIA OBOWIĄZUJĄCE**

-  GRANICA OBSZARU OBJĘTEGO PLANEM
-  LINIE ROZGRANICZAJĄCE TERENY  
O RÓŻNYM PRZEZNACZENIU  
LUB RÓŻNYCH ZASADACH ZAGOSPODAROWANIA
-  MAKSYMALNE NIEPRZEKRACZALNE  
LINE ZABUDOWY
-  WYMIARY
-  PAS TECHNOLOGICZNY  
LINII ELEKTROENERGETYCZNEJ
-  STREFA KONTROLOWANA ISTNIEJĄCEGO GAZOCIĄGU  
WYSOKIEGO CIŚNIENIA DN 200
-  PROJEKTOWANY GAZOCIĄG WYSOKIEGO CIŚNIENIA DN 400
-  STREFA KONTROLOWANA PROJEKTOWANEGO  
GAZOCIĄGU WYSOKIEGO CIŚNIENIA DN 400
-  PAS EKSPLOATACYJNY PROJEKTOWANEGO  
GAZOCIĄGU WYSOKIEGO CIŚNIENIA DN 400
- SYMBOL IDENTYFIKUJĄCY TEREN O RÓŻNYM PRZEZNACZENIU  
LUB RÓŻNYCH ZASADACH ZAGOSPODAROWANIA
-  TEREN OBIEKTÓW PRODUKCYJNYCH, SKŁADÓW  
I MAGAZYNÓW ORAZ ZABUDOWY USŁUGOWEJ

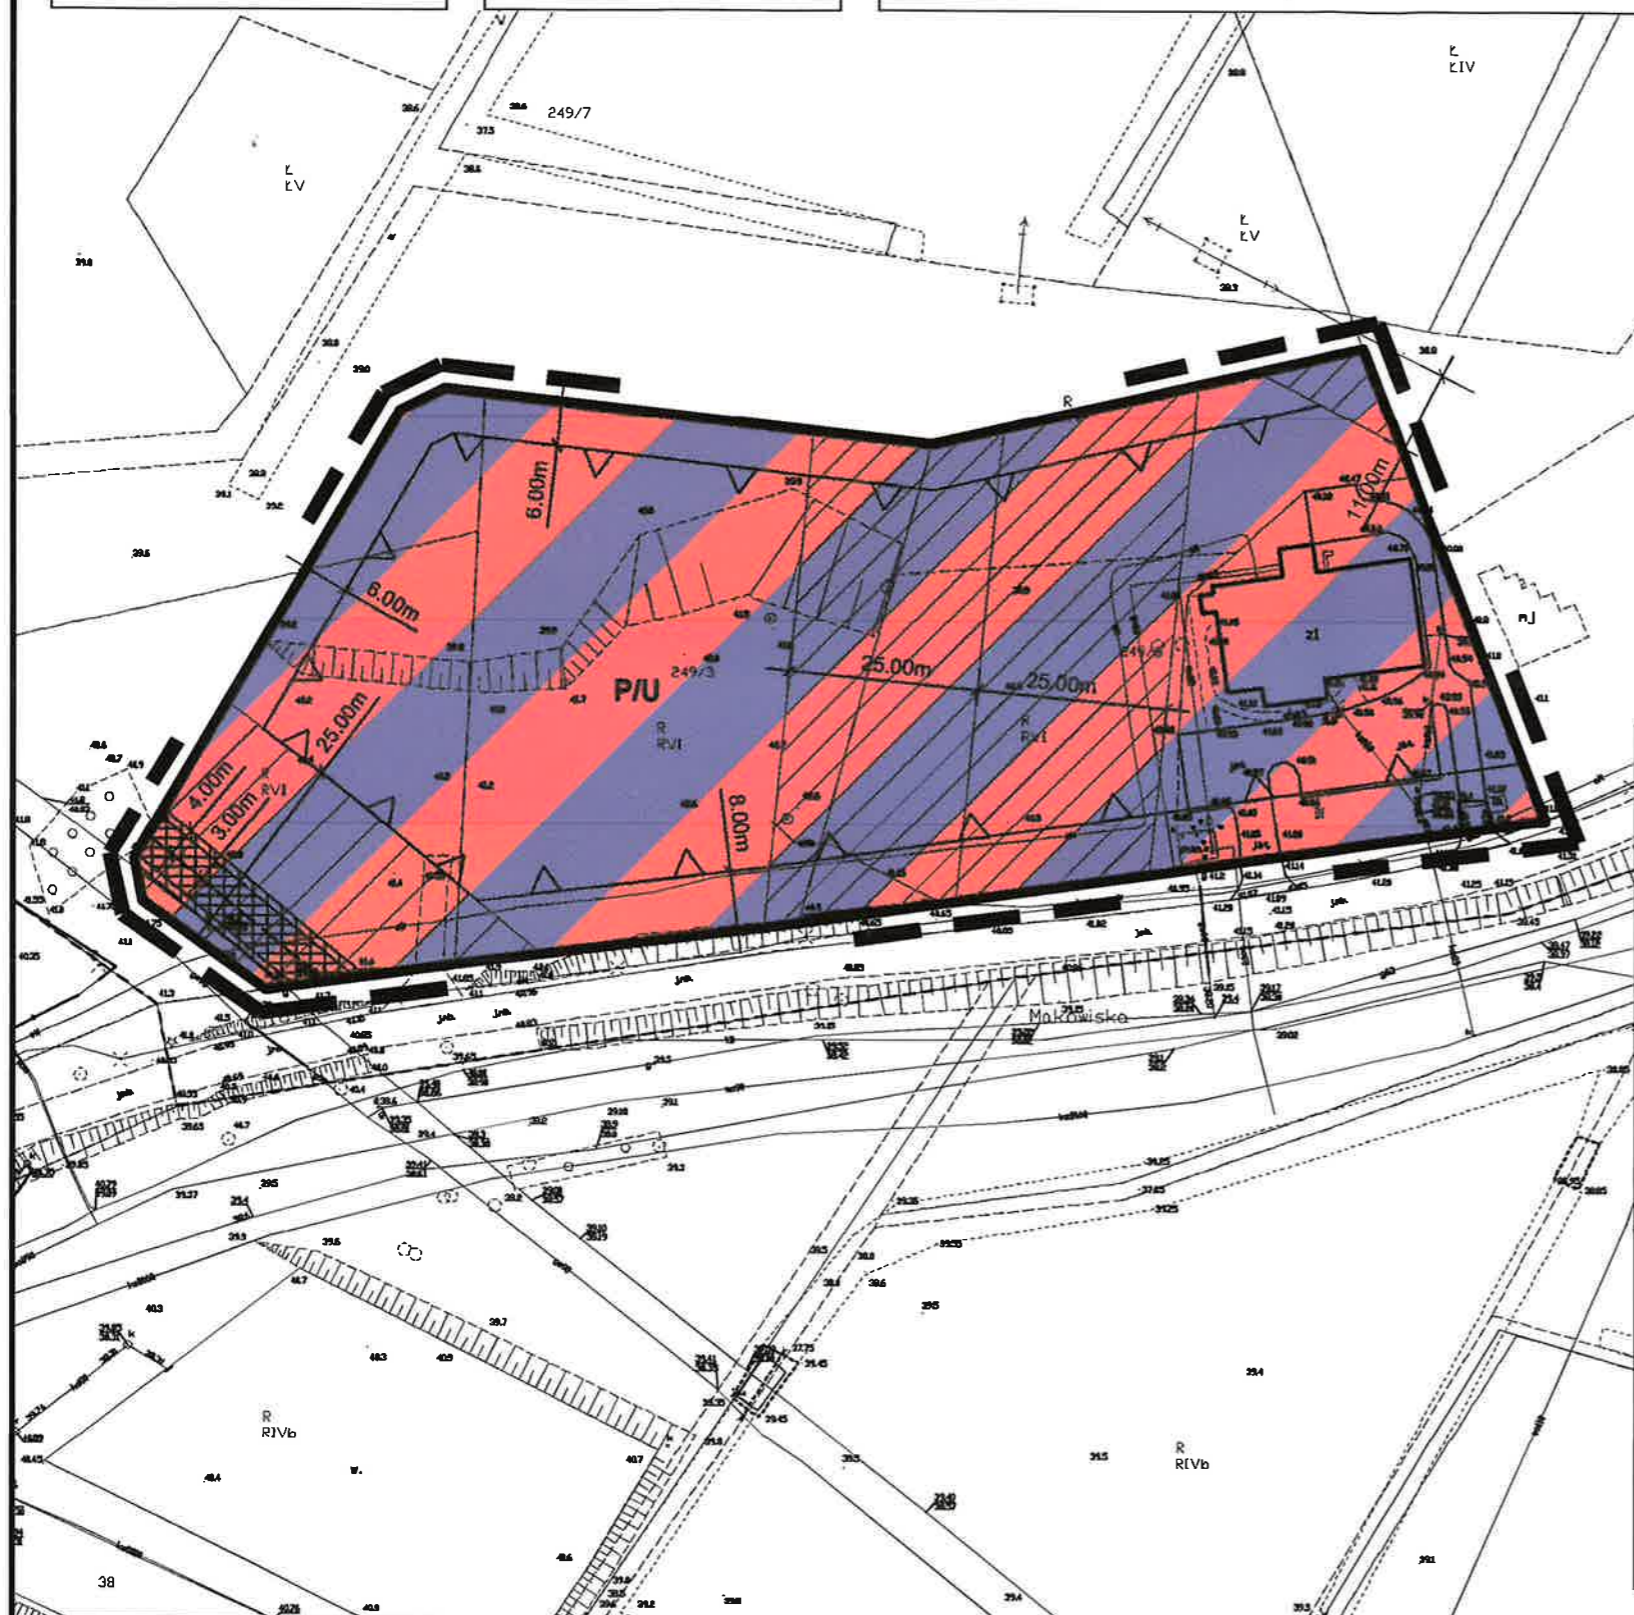

STUDIUM UWARUNKOWAŃ I KIERUNKÓW ZAGOSPODAROWANIA PRZESTRZENNEGO GMINY SOLEC KUJAWSKI  
UCHWALONEGO UCHWAŁĄ NR XVI/138/08 RADY MIEJSKIEJ W SOLCU KUJAWSKIM Z DNIA 27 CZERWCA 2008  
ROKU ORAZ UCHWAŁĄ NR XIV/133/16 RADY MIEJSKIEJ W SOLCU KUJAWSKIM Z DNIA 18 MARCA 2016 ROKU.

skala 10:000

 GRANICA OBSZARU OBJĘTEGO PLANEM

