


**RADA MIEJSKA  
w Solcu Kujawskim**

**Załącznik nr 1  
do Uchwały Nr XIX/177/16  
Rady Miejskiej w Solcu Kujawskim  
z dnia 27 września 2016 roku**

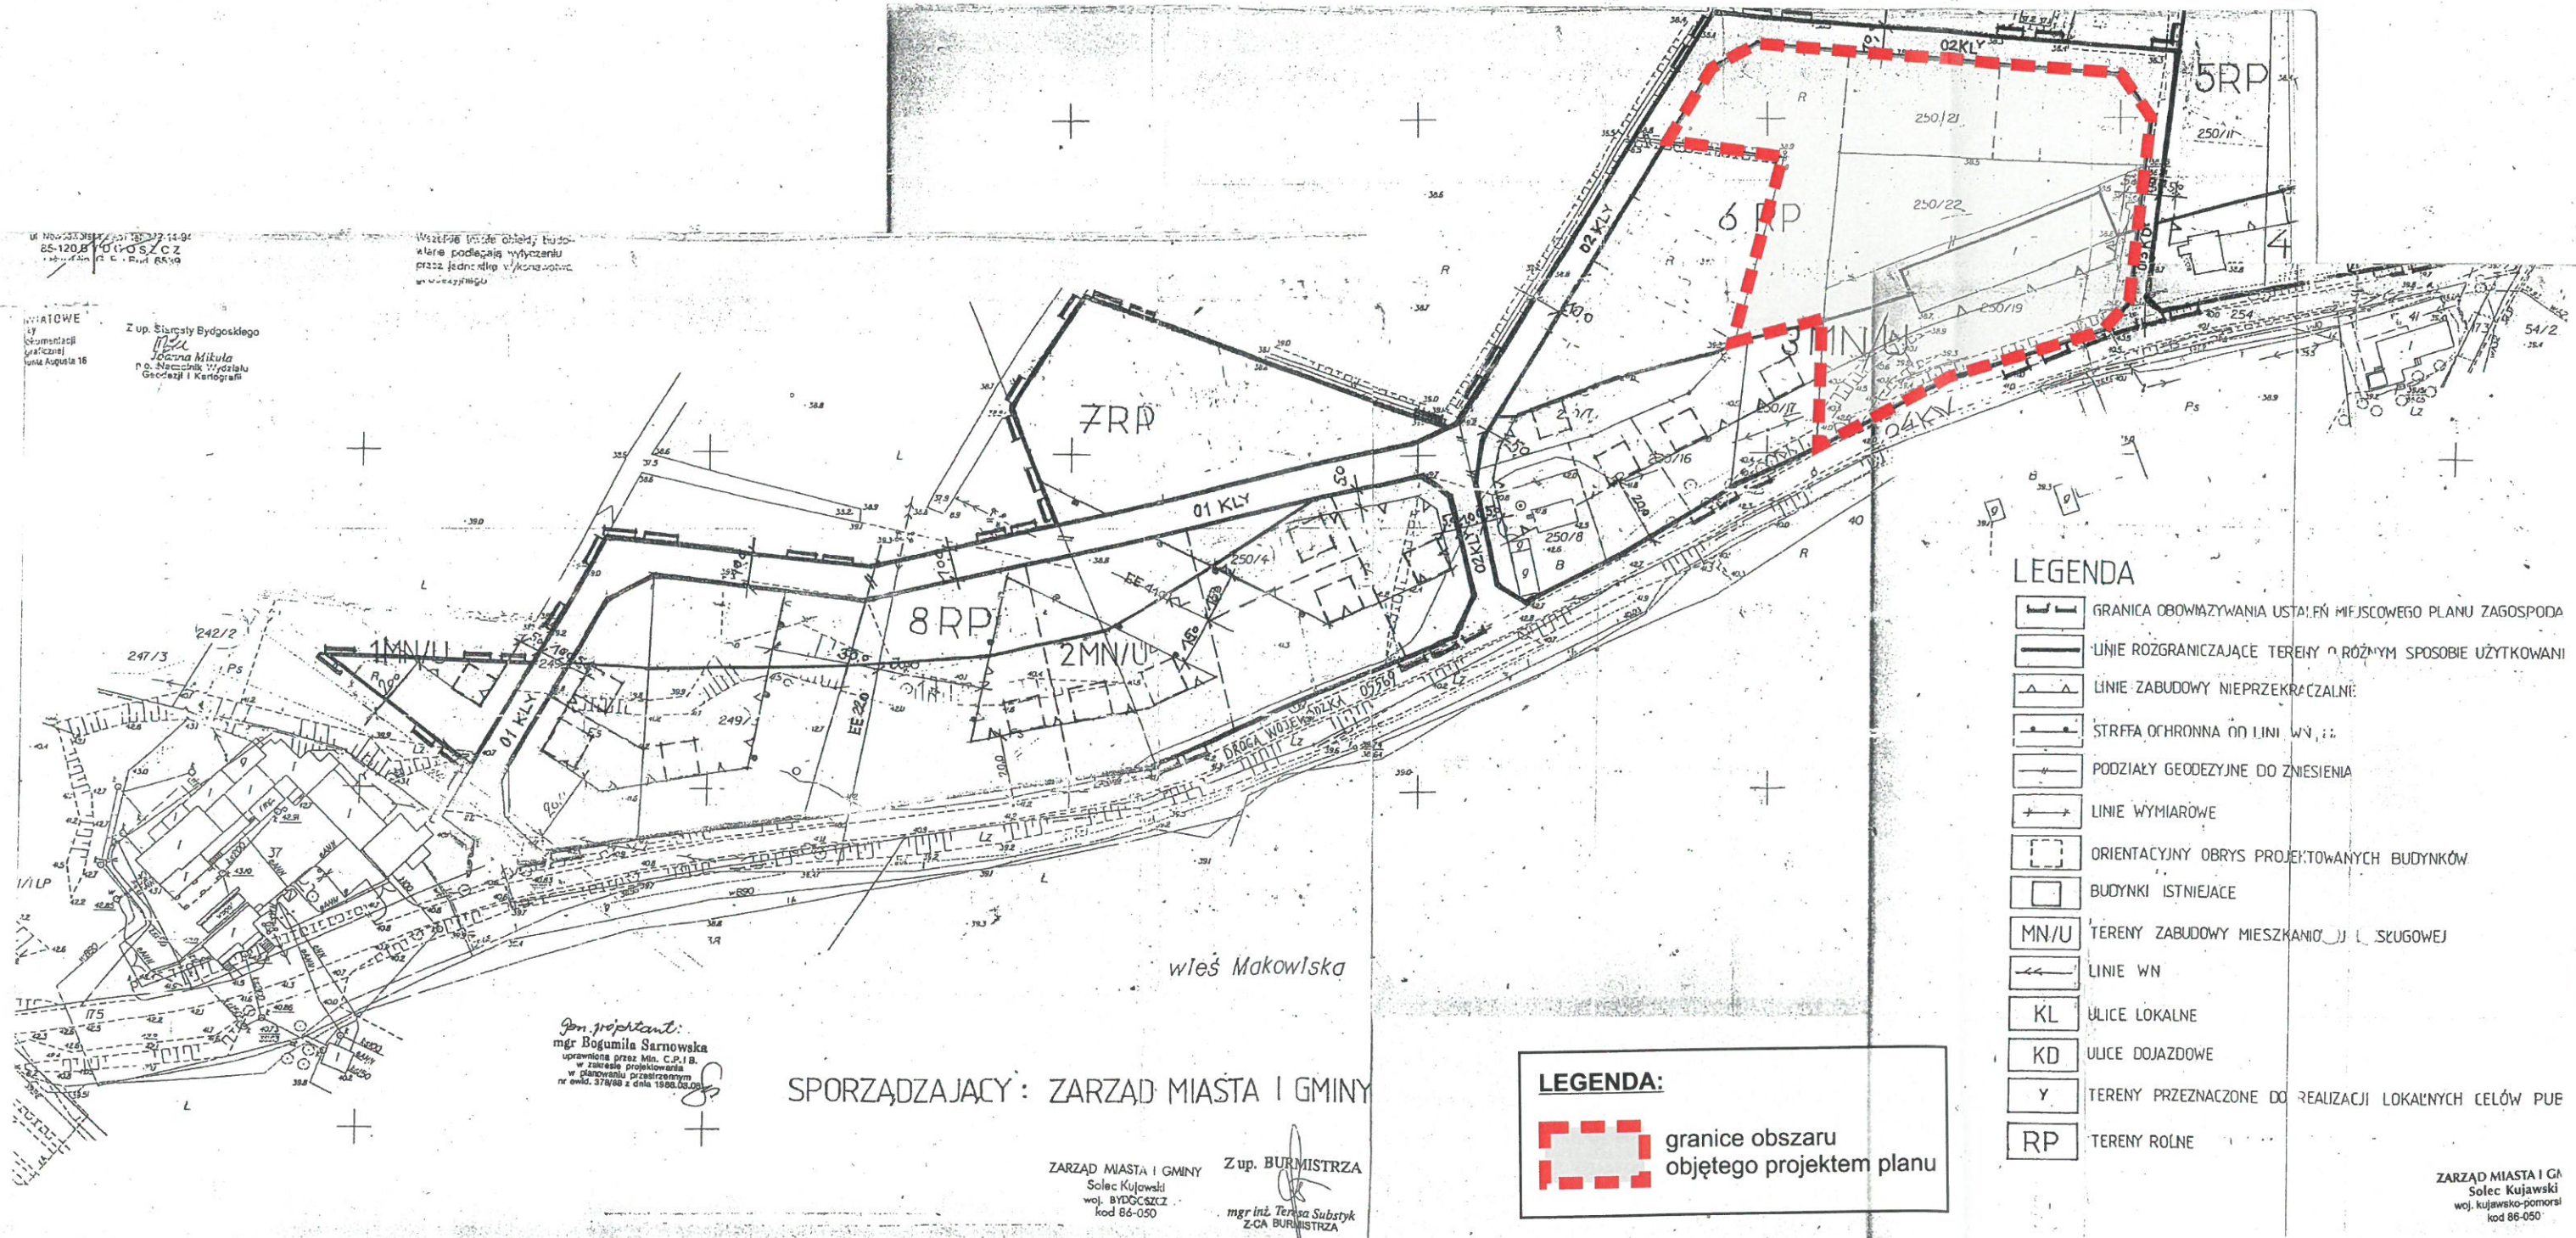

**LEGENDA**

	GRANICA OBOWIAZYWANIA USTALEŃ MIEJSCOWEGO PLANU ZAGOSPODAROWANIA
	LINIE ROZGRANICZAJĄCE TERENY O RÓŻNYM SPOSOBIE UŻYTKOWANIA
	LINIE ZABUDOWY NIEPRZEKARCZALNE
	STRYFA OCHRONNA OD LINII WN
	PODZIAŁY GEODEZYJNE DO ZNISZENIA
	LINIE WYMIAROWE
	ORIENTACYJNY OBRYS PROJEKTOWANYCH BUDYNKÓW
	BUDYNKI ISTNIEJĄCE
	TERENY ZABUDOWY MIESZKANIOWEJ I SŁUGOWEJ
	LINIE WN
	ULICE LOKALNE
	ULICE DOJAZDOWE
	TERENY PRZEZNACZONE DO REALIZACJI LOKALNYCH CELÓW PUE
	TERENY ROLNE

**LEGENDA:**  
 granice obszaru objętego projektem planu

mgr projektant:  
mgr Bogumiła Sarnowska  
uprawniona przez Min. C.P.I.B.  
w zakresie projektowania  
planów miejscowych zagospodarowania  
nr ewid. 374/06 z dnia 19.06.08.09

SPORZĄDZAJĄCY: ZARZĄD MIASTA I GMINY

ZARZĄD MIASTA I GMINY  
Solcu Kujawski  
woj. BYDGOSZCZ  
kod 86-050

Z up. BURMISTRZA  
mgr inż. Teresa Substyk  
Z.CA BURMISTRZA

ZARZĄD MIASTA I GMINY  
Solcu Kujawski  
woj. kujawsko-pomorski  
kod 86-050

Przewodniczący  
Rady Miejskiej  
  
mgr Mariusz Zamorowski